
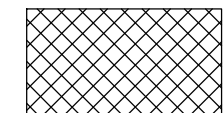



PAWILON D

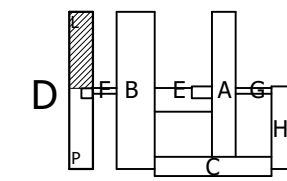

pomieszczenia
nie
objęte
przedmiotem
zamówienia

LEGENDA

- ściany istniejące
- projektowane docieplenie ze styropianu FS-15 gr.14cm docieplenie gładzi gr.3cm. metoda układania-lekka mokra

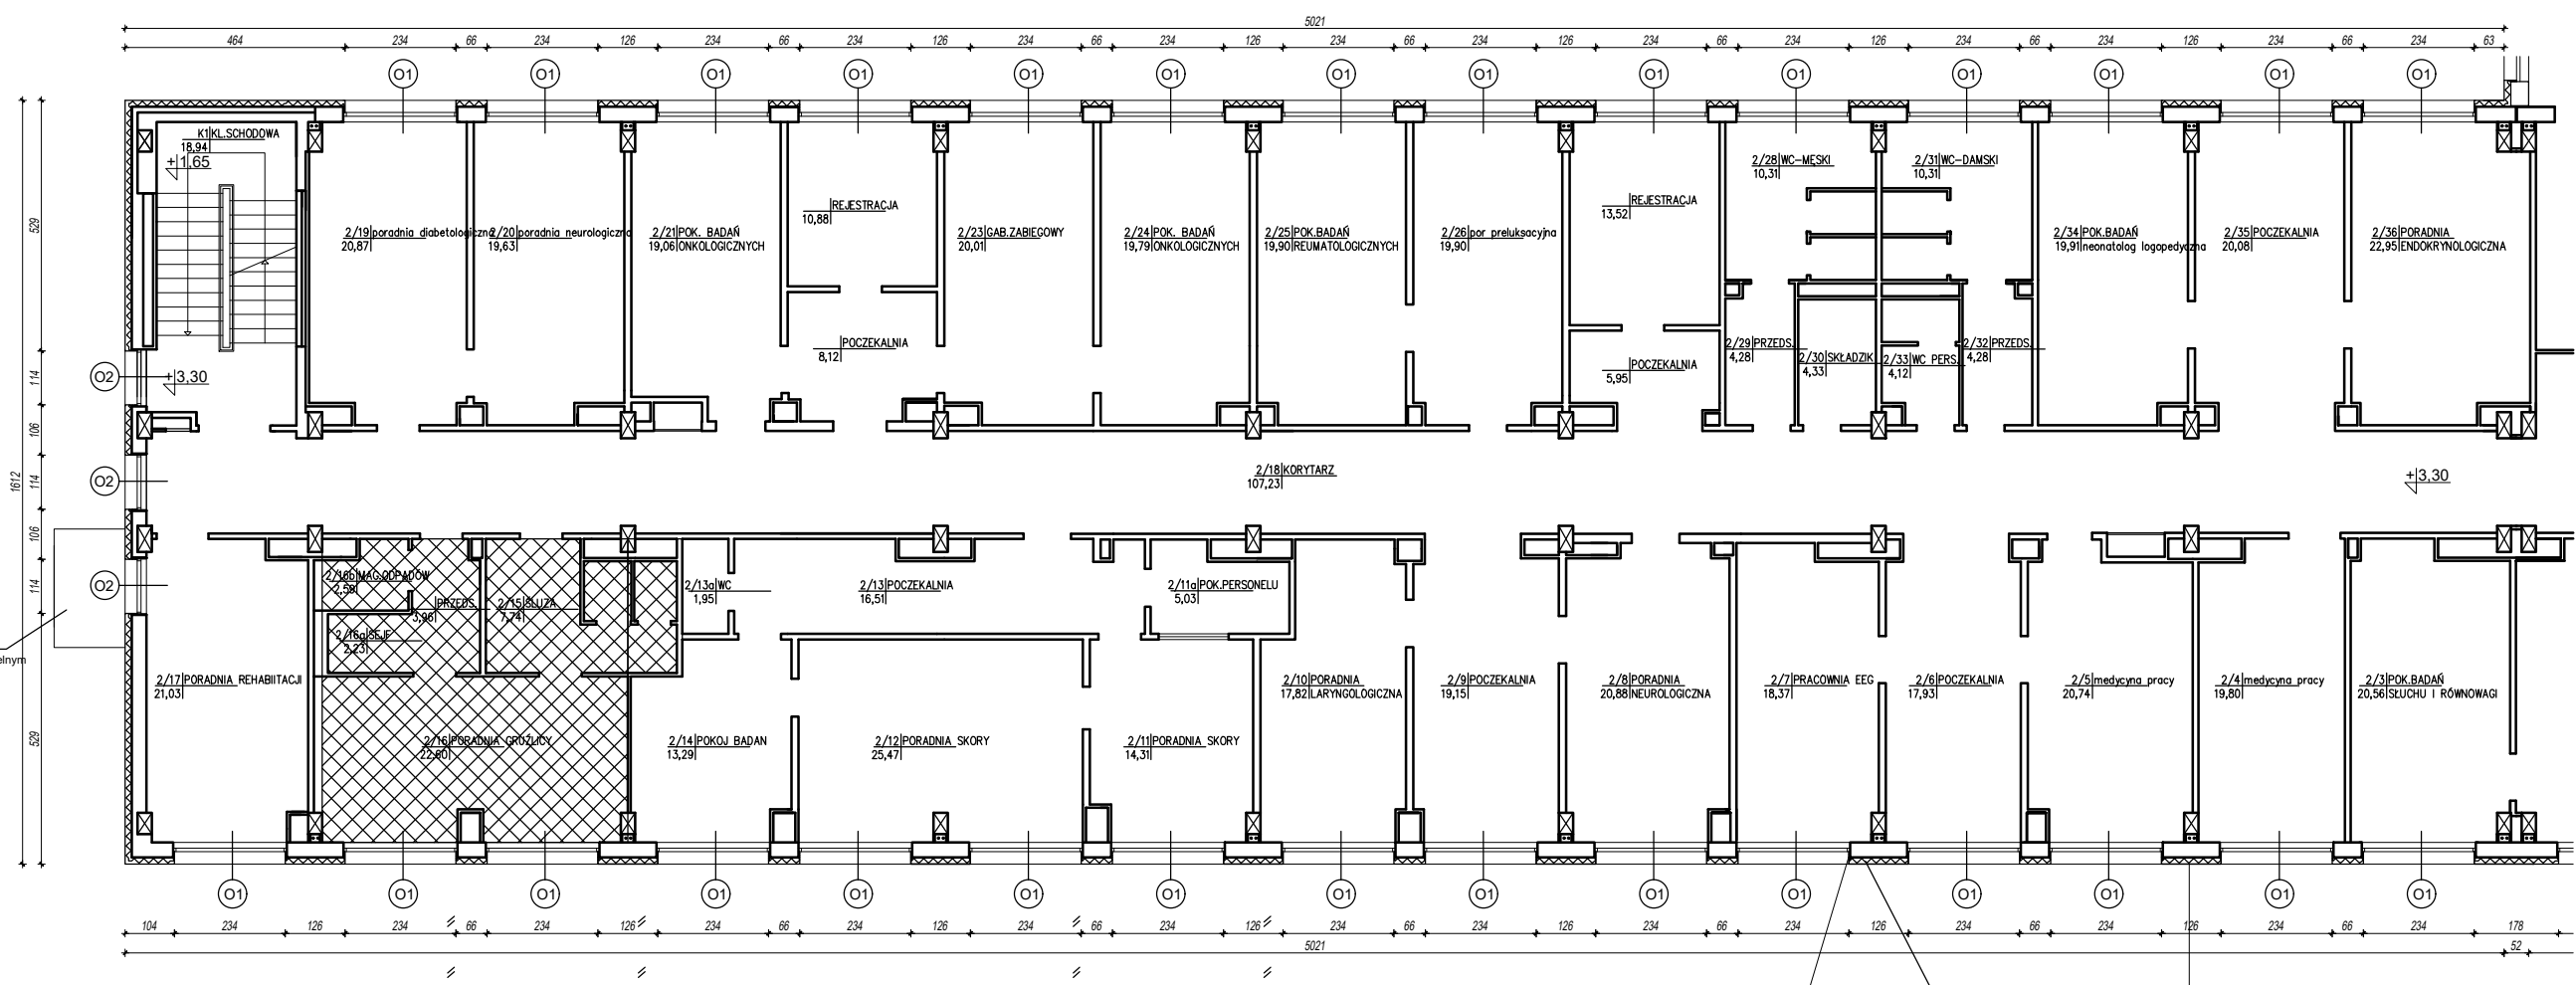


daszek
/detal nr.9 w oddzielnym opracowaniu/

styropian gr. 3cm
ocieplenie ścian nadziemia
styropian gr. 14cm
metoda lekka mokra

RZUT PIĘTRA I SKALA 1:100
STRONA LEWA

		Bł.	1/2006 (8/06)
OBIEKT	TERMO-MODERNIZACJA BUDYNKU SZPITALA WOJEWÓDZKIEGO W ŁOMŻY - PAWILON D	Nr rys.	6/15
Nazwa rys.	RZUT PIĘTRA I (str. lewa)	Skala	1:100
Autor	arch. Jerzy Jaruszewicz	Nr upr. Bł-92/86 PD-054	09.2006
Opracował	arch. Małgorzata Bożek	SPROWADZIŁ	09.2006 arch. Abramowicz Nr upr. Bł/15/80 PD-0087

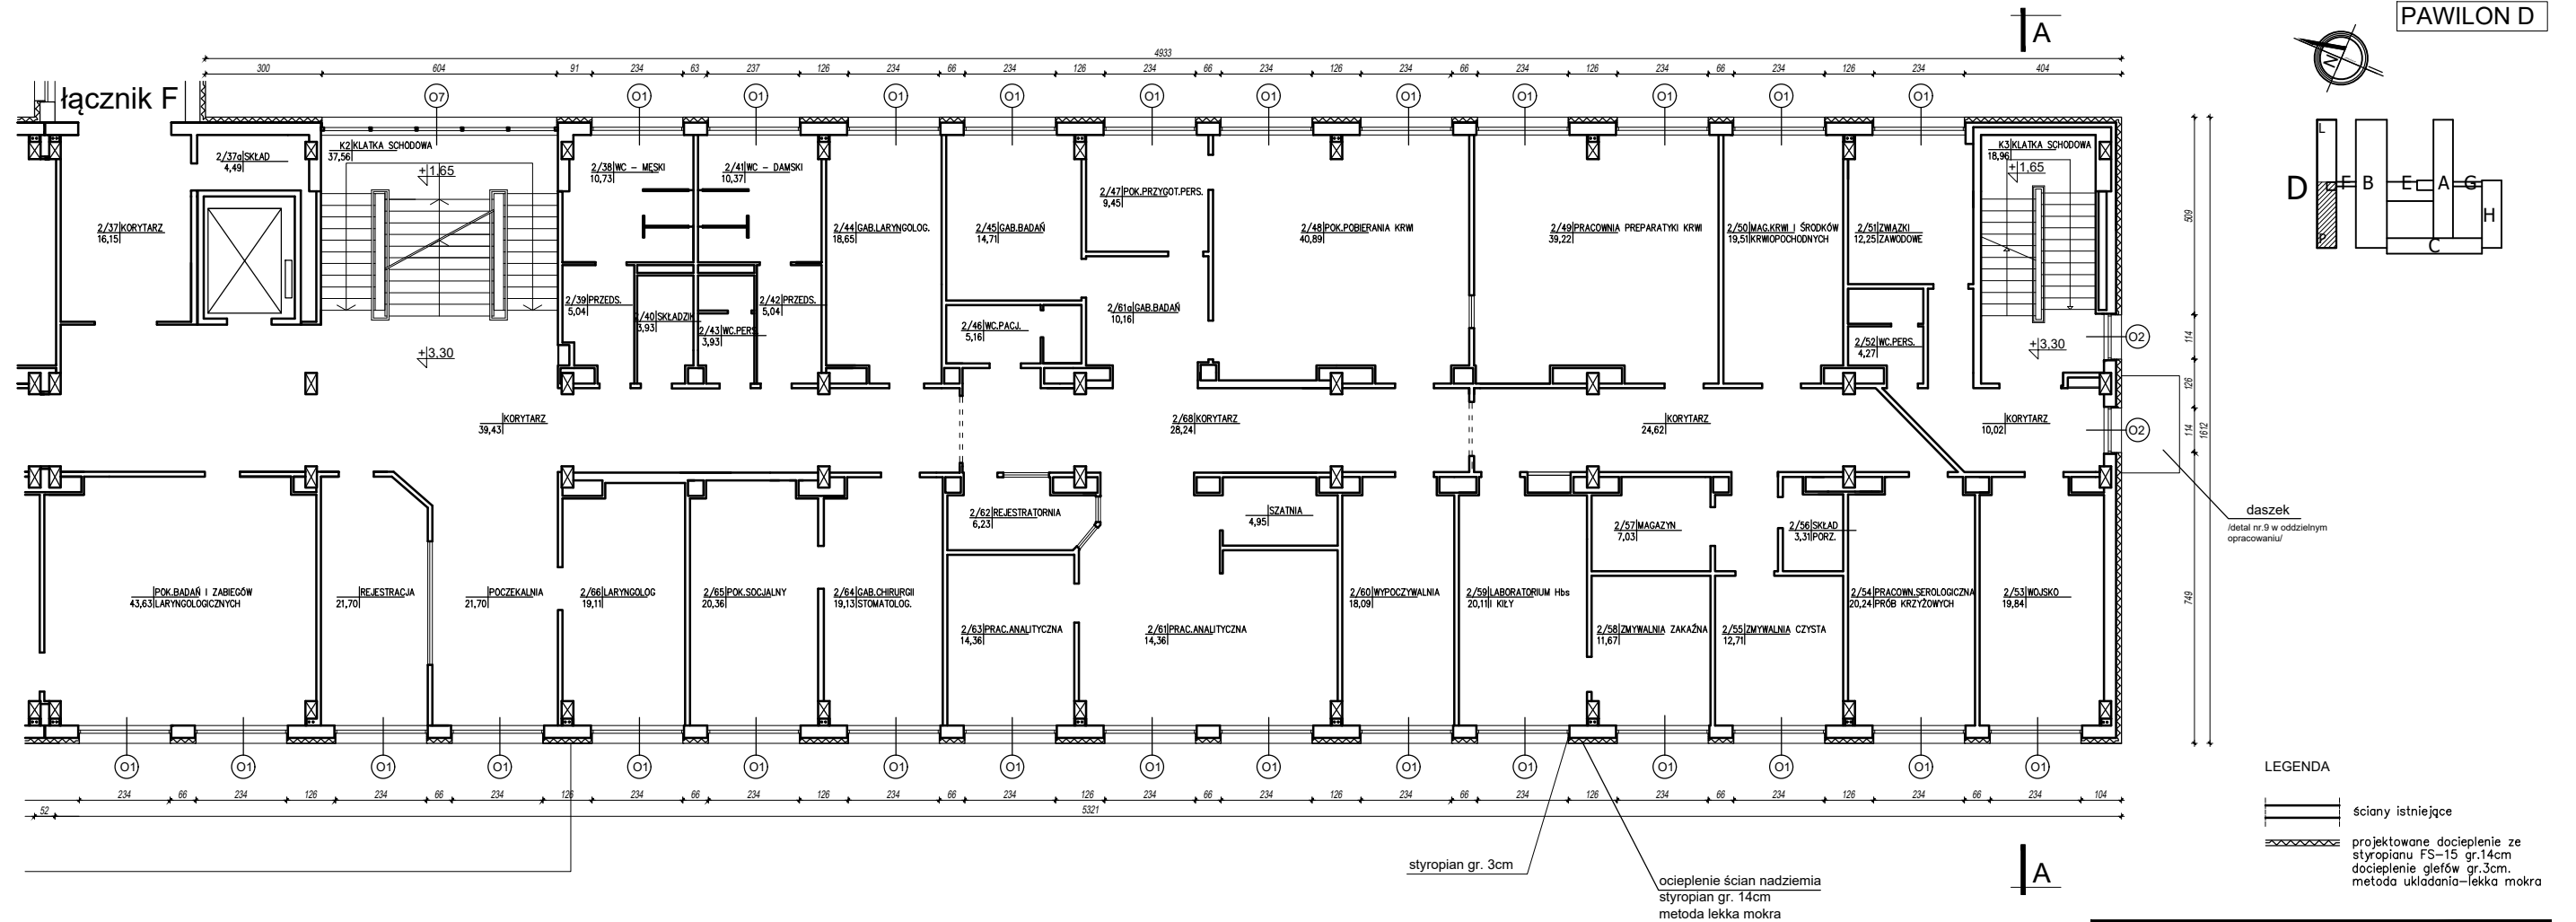

RZUT PIĘTRA I SKALA 1:100
STRONA PRAWA

BPBBO "Miastoprojekt-Białystok"		Bł.	1/2006 (8/06)
OBIEKT	TERMO-MODERNIZACJA BUDYNKU SZPITALA WOJEWÓDZKIEGO W ŁÓDZU - PAWILON D	Nr rys.	7/15
Nazwa rys.	RZUT PIĘTRA I (str. prawa)	Skala	1:100
Autor	arch. Jerzy Jaruszewicz	PROJEKT BUDOWLANY WYKONAWCZY	8 WRZEŚNIA 2006
Opracował	arch. Małgorzata Bożek	Nr upr. Bl-92/88 PD-0054	09.2006 sprawdził 09.2006 arch. J. Abramowicz Nr upr. Bl-115/90 PD-0087