



budynek A

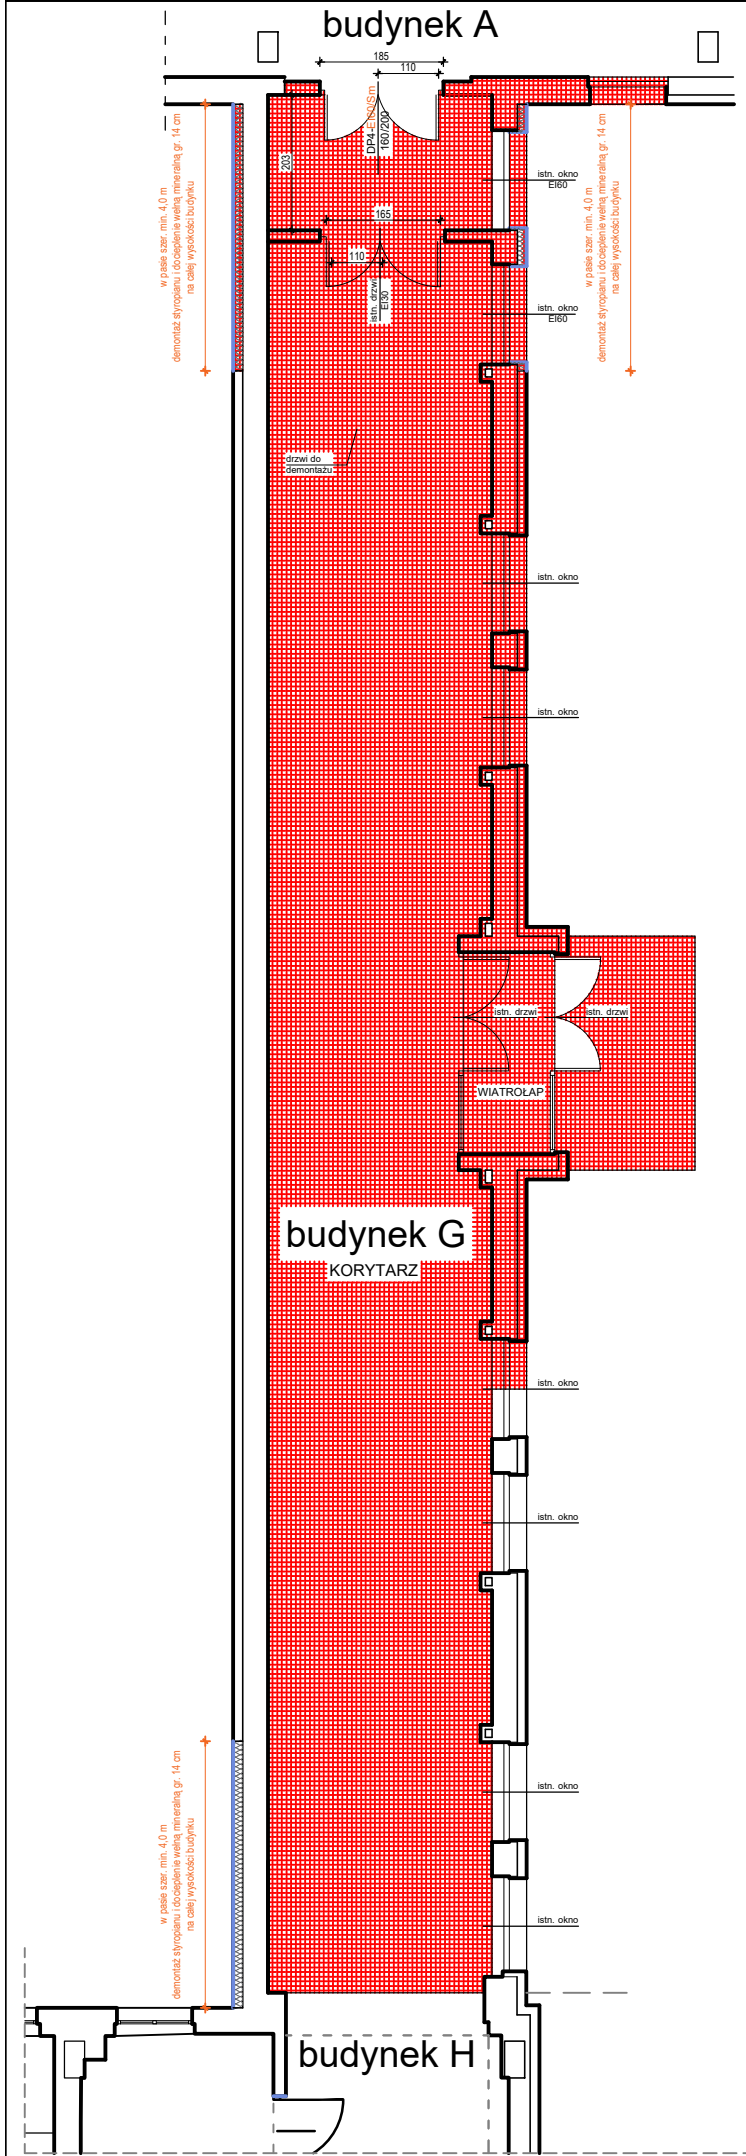

IV etap

SCHEMAT SZPITALA

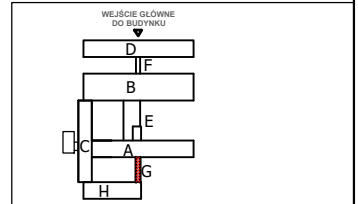


Oddział PSYCHIATRYCZNY - rzut parteru bud. "H"

		AUTORSKA PRACOWNIA ARCHYTEKTONICZNA ARCHYTEKT Renata Górdziej-Osowicka ul. Krasna 1, 26, 26-200 Ostrowiec	
Temat: PRZEBUDOWA POMIESZCZEŃ Oddziału PSYCHIATRYCZNEGO w Szpitalu Wojewódzkim w Łomży			
Lokalizacja: Szpital Wojewódzki w Łomży Al. Piłsudskiego 11, 18-404 Łomża			
Inwestor: Szpital Wojewódzki w Łomży Al. Piłsudskiego 11, 18-404 Łomża			
rzut parteru (łącznik - budynek G)			
Projektant: arch. Renata Górdziej-Osowicka upr.bud. nr 7/2003/M		A2' Nr. rys.	
Sprawdzający: arch. Agnieszka W. Piotrowska upr.bud. nr 27/96/G			
Stadium: P. B.-W.		Branża: architektura	
		czerwiec 2020	
		Skala: 1:50	



WYKAZ POMIESZCZEŃ PARTI ERU – Oddział PSYCHIATRYCZNY

nr	nazwa	pow. w m ²	wykorzystanie posadki
0.1	hall	479,5	wykładana PCV
0.2	magazyn	6,69	wykładana PCV
0.3	gabłotek lekarski	18,02	wykładana PCV
0.4	sala chorych 3-os.	19,3	wykładana PCV
0.5	szafka apteczna	7,33	wykładana PCV
0.6	biurowica oddziałowa	11,35	wykt. PCV antypoślizg.
0.7	szafka pielęgniarska	15,00	wykładana PCV
0.8	biurowica pielęgniarska	4,32	wykładana PCV
0.9	gabłotek radiologiczny pielęgniarski	20,64	wykładana PCV
0.10	sala chorych 2-os.	12,84	wykładana PCV
0.11	biurowica pacjentów	3,09	wykt. PCV antypoślizg.
0.12	sala chorych 2-os.	13,00	wykładana PCV
0.13	biurowica pacjentów	3,28	wykt. PCV antypoślizg.
0.14	gabinet zanieczyszczonego	41,8	wykładana PCV
0.15	jaluzja	10,20	gips
0.16	biurowanie	6,84	wykładana PCV
0.17	magazyn apteczki medycynskiej	9,88	wykładana PCV
0.18	komunikacja	9,88	wykładana PCV
0.19	ameks kuchenny	4,80	wykt. PCV antypoślizg.
0.20	sala chorych 5-os.	42,03	wykładana PCV
0.21	komunikacja 1	37,47	wykładana PCV
0.22	komunikacja 2	82,42	wykładana PCV
0.23	biurowica pacjenta (gabłotek terapii zajęciowej)	10,33	wykładana PCV
0.24	gabłotek terapii	12,74	wykładana PCV
0.25	biurowica gerontologiczna	3,96	wykt. PCV antypoślizg.
0.26	biurowica pacjentów	4,22	wykt. PCV antypoślizg.
0.27	gabłotek psychologiczny	12,26	wykładana PCV
0.28	sala chorych 3-os.	19,53	wykładana PCV
0.29	biurowica pacjentów	19,43	wykładana PCV
0.30	biurowica pacjentów	3,02	wykt. PCV antypoślizg.
0.31	sala chorych 2-os.	13,59	wykładana PCV
0.32	sala chorych 2-os.	13,46	wykładana PCV
0.33	biurowica pacjentów	2,92	wykt. PCV antypoślizg.
0.34	biurowica pacjentów	3,76	wykt. PCV antypoślizg.
0.35	sala chorych 2-os.	18,77	wykładana PCV
0.36	sala chorych 4-os.	26,69	wykładana PCV
0.37	sala chorych 1-os.	11,64	wykładana PCV
0.38	punkt szpitalny + komunikacja oddziałowa	22,24	wykładana PCV
0.39	sala chorych 4-os.	28,62	wykładana PCV
0.40	biurowica pacjentów	4,26	wykt. PCV antypoślizg.
0.41	magazyn bielizny czystej	3,40	wykładana PCV
0.42	biurowica	12,33	wykładana PCV
0.43	biurowica	3,74	wykt. PCV antypoślizg.
0.44	biurowica pacjentów	3,74	wykt. PCV antypoślizg.
0.45	komunikacja dla pracowni	7,97	wykładana PCV
SUMA		698,27	

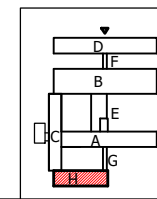

ap AUTORKA PRACOWNIA ARCHYTEKTONICZNA
ARCHYTEKT Renata Góralczyk – Owadka
ul. 402 703 ODL, 14, m./nr. BI 327 N 78
4. Kwartal 1 / 25, 10-810 Ostyja

Temat: PRZEBUDOWA POMIESZCZEŃ Oddziału PSYCHIATRYCZNEGO w Szpitalu Wojewódzkim w Łodzi

Lokalizacja: Szpital Wojewódzki w Łodzi
Al. Piłsudskiego 11, 18-404 Łódź

Investor: Szpital Wojewódzki w Łodzi
Al. Piłsudskiego 11, 18-404 Łódź

Projektant: rzut sufitu - parter
arch. Renata Góralczyk – Owadka
ul. Piłsudskiego 11, 18-404 Łódź
Szerokość: arch. Renata Góralczyk – Owadka
ul. Piłsudskiego 11, 18-404 Łódź

Stanowisko: P. B-W. | **branża:** architektura | **czasy:** 2020 | **strona:** 1/10