


pomieszczenia
nie
objęte
przedmiotem
zamówienia

LEGENDA

- ściany istniejące
- projektowane docieplenie ze styropianu FS-15 gr.14cm
docieplenie gęłefw gr.3cm.
metoda układania-lekka mokra

RZUT PARTERU SKALA 1:100
STRONA LEWA

BPBBO "Miastoprojekt-Białystok"		Bł.	1/2006 (8/06)
OBIEKT	TERMO-MODERNIZACJA BUDYNKU SZPITALA WOJEWÓDZKIEGO W ŁOMŻY - PAVILON D	Nr rys.	4/15
Nazwa rys.	RZUT PARTERU (str. lewa)	Skala	1:100
Autor	arch. Jerzy Jaruszewicz	Nr upr. BŁ-92/86 PD-0054	09.2006
Opracował	arch. Małgorzata Bożek	sprawdził 09.2006 arch. J. Abramowicz Nr upr. BŁ/15/90 PD-0087	

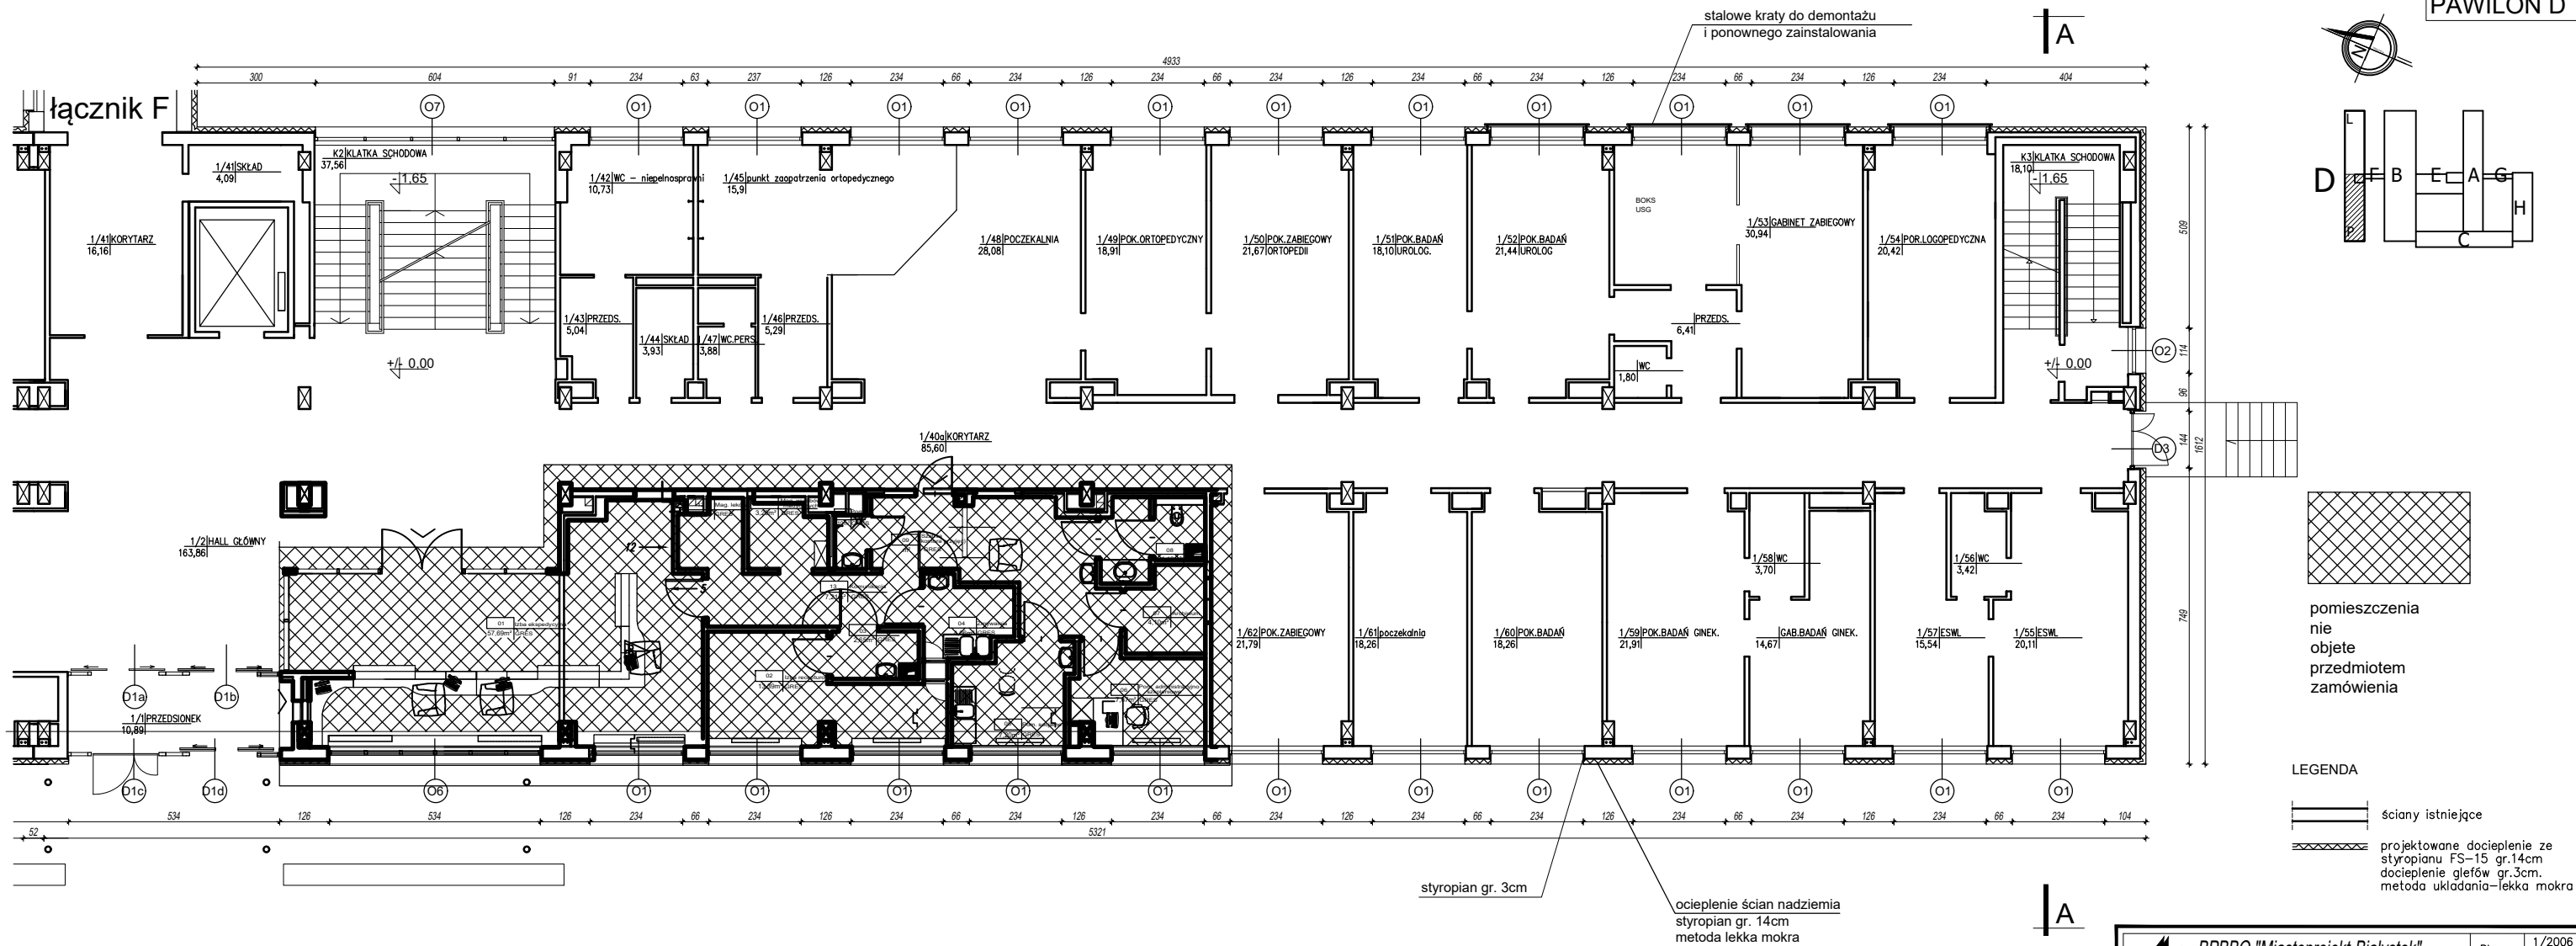

RZUT PARTERU SKALA 1:100
STRONA PRAWA

		Bł. 1/2006 (8/06)
OBIEKT	TERMOMODERNIZACJA BUDYNKU SZPITALA WOJEWÓDZKIEGO W ŁOMŻY - PAWILON D	Nr rys. 5/15 Skala 1:100
Nazwa rys.	RZUT PARTERU (str. prawa)	
Autor	arch. Jerzy Jaruszewicz Nr upr. Bł-92/86 PD-0054	PROJEKT BUDOWLANY WYKONANIE 8 WRZESIEŃ 2006
Opracował	arch. Małgorzata Bożek	sprawdz. 09.2006 arch. J. Abramowicz Nr upr. Bł/15/90 PD-0087