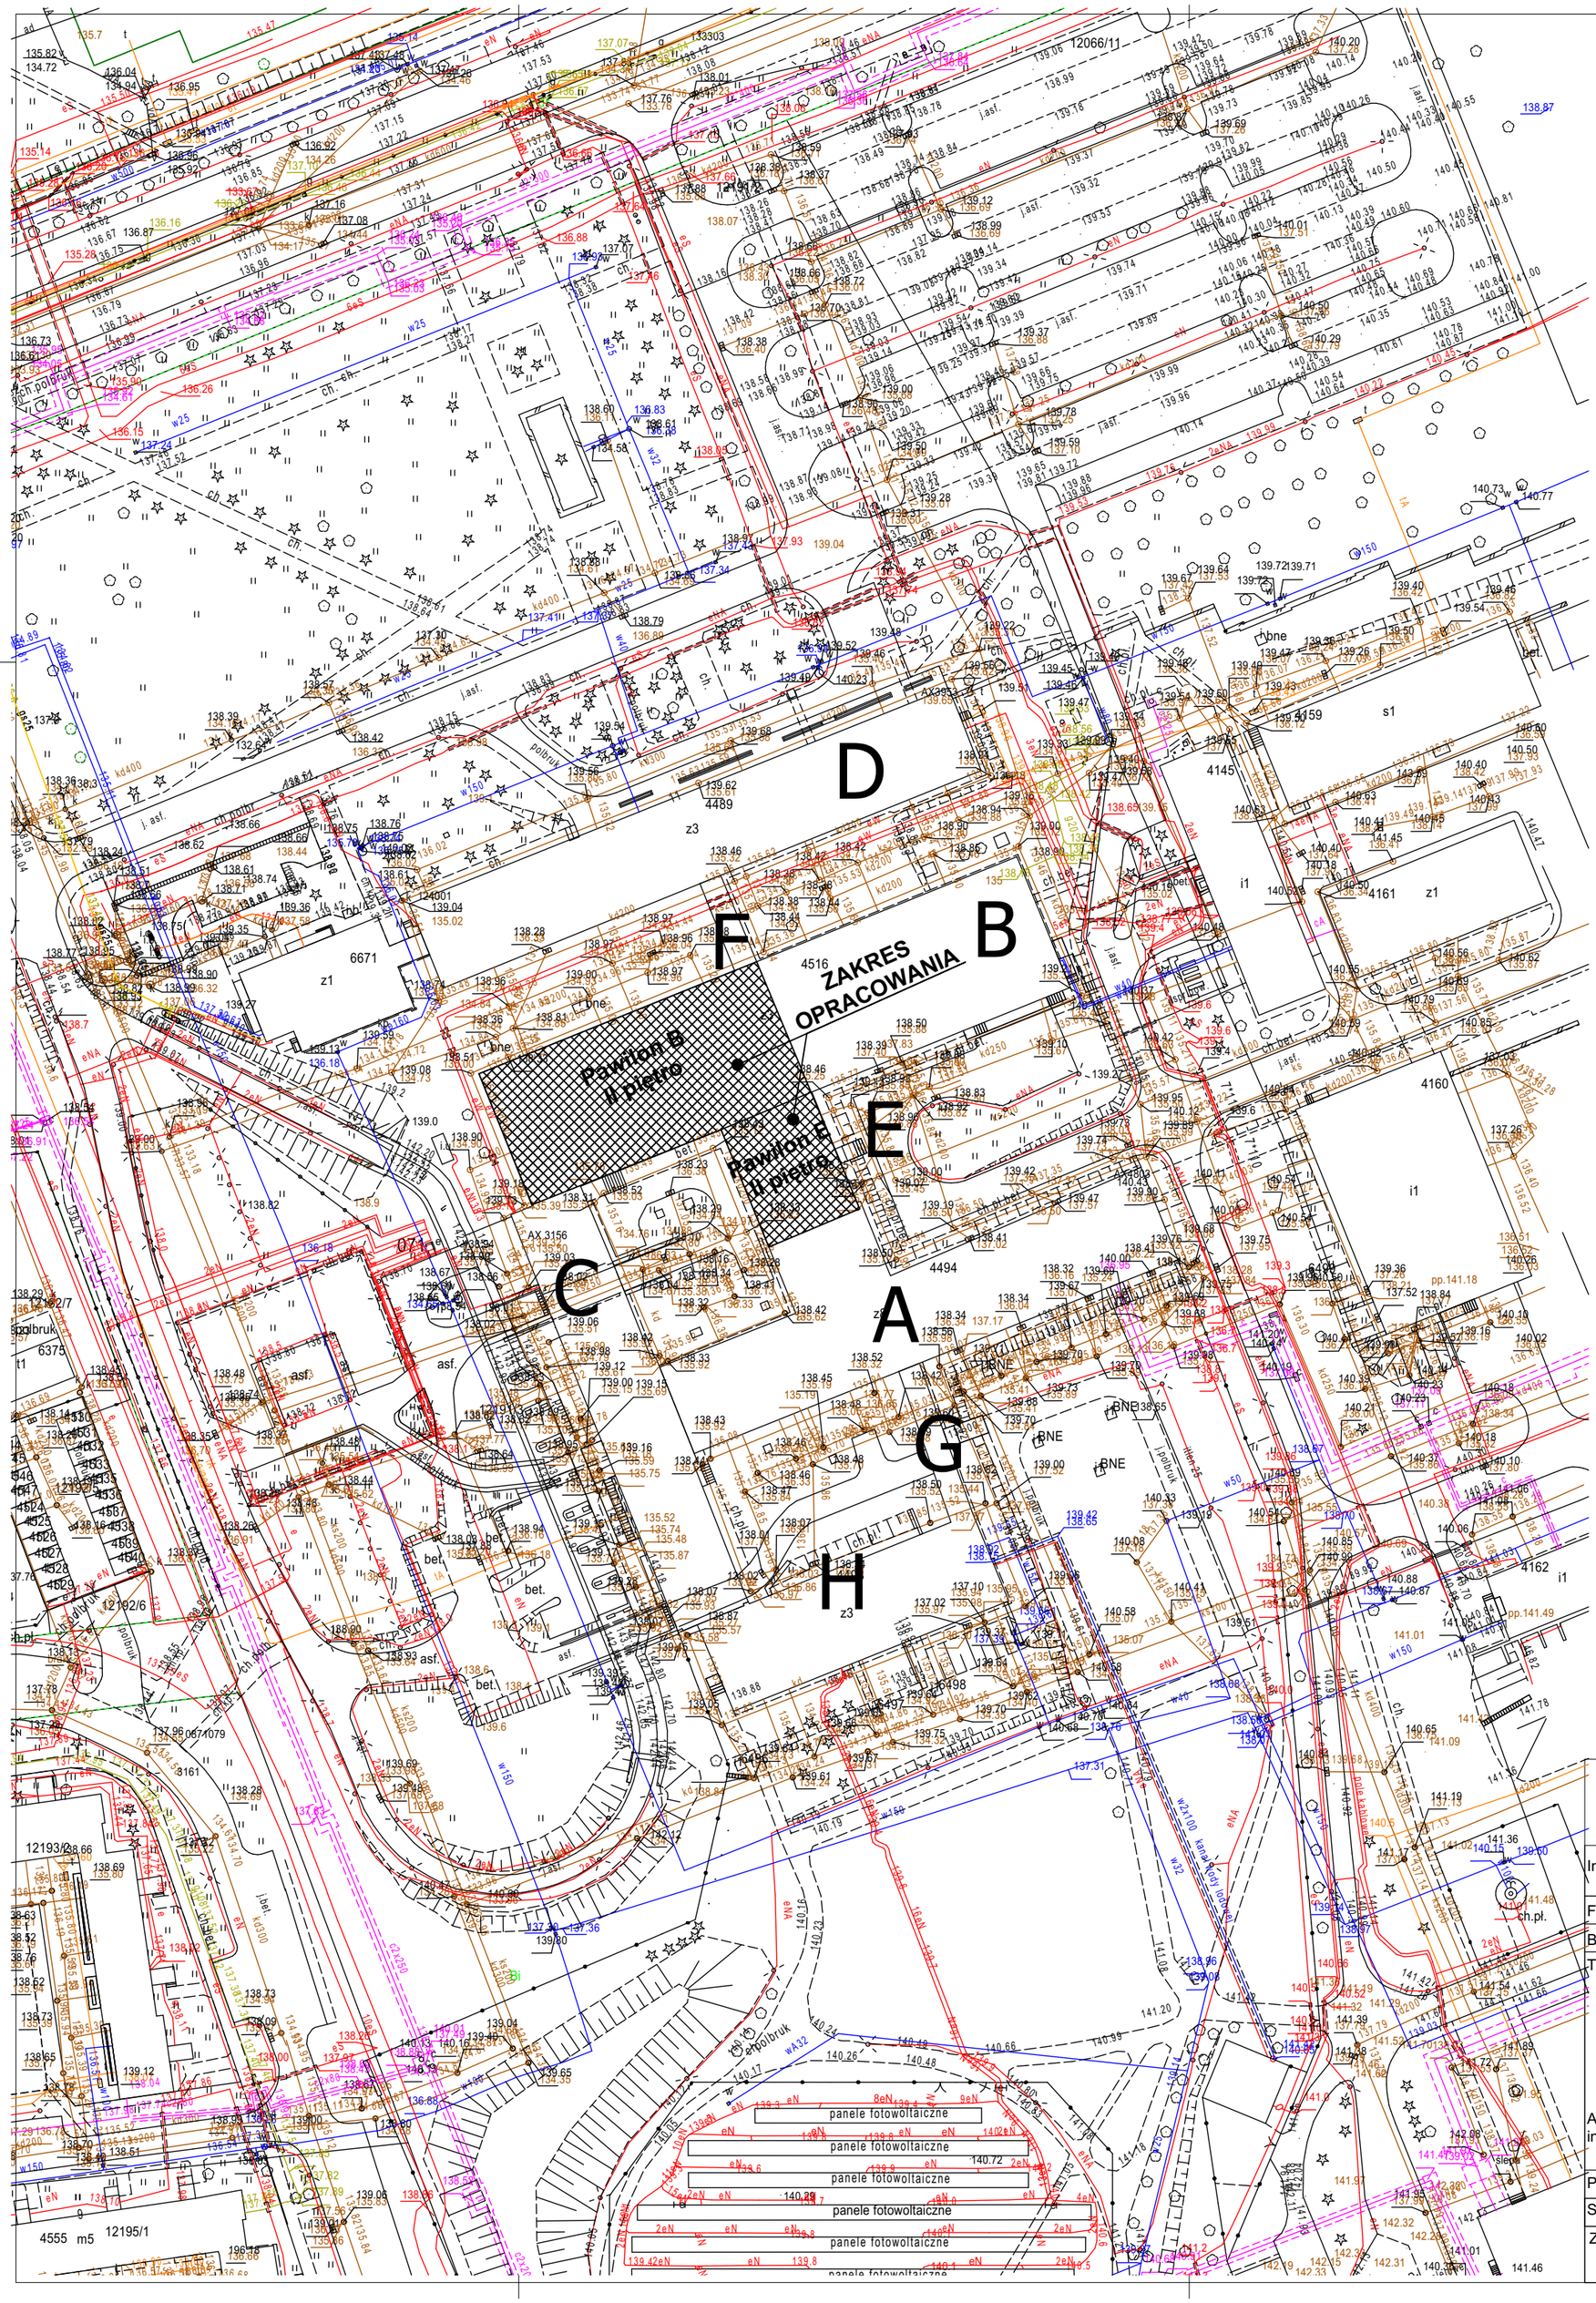

Modern Eko
tel. 882 - 147 - 538
Wojciech Świerczyński
ul. Pietrusińskiego 12 lok.9
42-207 Częstochowa

Inwestor:	Szpital Wojewódzki im. Kardynała Stefana Wyszyńskiego AL. Piłsudskiego 11; 18-404 Łomża
Faza:	**PROJEKT ARCHITEKTONICZNO - BUDOWLANY**
Branża:	Architektoniczna
Temat:	**Przebudowa istniejących pomieszczeń w Pawilonie B i E, II piętro, na potrzeby Bloku Operacyjnego z Pododdziałem Opieki Pooperacyjnej Szpitala Wojewódzkiego im. Kardynała Stefana Wyszyńskiego w Łomży, w ramach realizacji projektu pn. „Działania diagnostyczne z użyciem systemów endoskopowych nosa i zatok sterowanych obrazem tomografii komputerowej u pacjentów z podejrzeniem lub potwierdzeniem zakażenia SARS-CoV-2 w poszukiwaniu bezpiecznych rozwiązań walki z epidemią choroby COVID-19.”**
Adres inwestycji:	Szpital Wojewódzki im. Kardynała Stefana Wyszyńskiego AL. Piłsudskiego 11; 18-404 Łomża; działka nr 12191/3; obręb Łomża 1:jednostka ew. Łomża miasto 206201_1

Projektant:	mgr.inż arch Marta Kaczor-Zięba	11/SLOKK/2017	specjalność architektoniczna	02.2021	
Sprawdził:	mgr.inż.arch. Marek Kozieł	27/2010/DOIA	specjalność architektoniczna	02.2021	
Zagospodarowanie terenu				Skala: 1:500	Nr rysunku A.1

przedsionek windowy

przedsionek windowy

0.04 Korytarz
7,9 m²

0.05 Pokój kierownika bloku
15,5 m²

H=294cm

gazy med.

0.06 Pokój pielęgniarki przełożonej
15,3 m²

0.08 Szatnia
7,4 m²

0.01 Korytarz
9 m²

h= 2,42

h= 2,62

0.09 Śluza - łazienka
7,5 m²

gazy med.

h= 2,33

0.10 Szatnia
6,7 m²

0.02 Korytarz
16 m²

0.11 Szatnia
6,7 m²

h= 2,54

H=204cm

H=294cm

0.12 Śluza - łazienka
7,2 m²

h= 2,62

h= 2,62

0.13 Szatnia
8,3 m²

0.07 Sala wybudzeniowa
88,4 m²

0.03 Korytarz
12,8 m²

H=236cm

0.14 Brudownik
9,5 m²

0.15 Przedsionek
3,5 m²

H=250cm

Hsp=236cm

h= 2,62

0.16 Pom. porządkowe
1,4 m²

H=291cm

0.14 Korytarz
79,7 m²

H=292 cm

H=322 cm

0.21 Korytarz czysty
79,2 m²

h= 2,19

H=293cm

BUDYNEK E

N

D B E A F G H C

Modern Eko
tel. 882 - 147 - 538

Wojciech Świerczyński
ul. Pietrusińskiego 12 lok.9
42-207 Częstochowa

Inwestor:	Szpital Wojewódzki im. Kardynała Stefana Wyszyńskiego AL. Piłsudskiego 11; 18-404 Łomża
Faza:	**PROJEKT ARCHITEKTONICZNO - BUDOWLANY**
Branża:	Architektoniczna
Temat:	**Przebudowa istniejących pomieszczeń w Pawilonie B i E, II piętro, na potrzeby Bloku Operacyjnego z Pododdziałem Opieki Pooperacyjnej Szpitala Wojewódzkiego im. Kardynała Stefana Wyszyńskiego w Łomży, w ramach realizacji projektu pn. „Działania diagnostyczne z użyciem systemów endoskopowych nosa i zatok sterowanych obrazem tomografii komputerowej u pacjentów z podejrzeniem lub potwierdzeniem zakażenia SARS-CoV-2 w poszukiwaniu bezpiecznych rozwiązań walki z epidemią choroby COVID-19."**
Adres inwestycji:	Szpital Wojewódzki im. Kardynała Stefana Wyszyńskiego AL. Piłsudskiego 11; 18-404 Łomża; działka nr 12191/3; obręb Łomża 1;jednostka ew. Łomża miasto 206201_1

Projektant:	mgr.inż arch Marta Kaczor-Zięba	11/SLOKK/2017	specjalność architektoniczna	02.2021
Sprawdził:	mgr.inż.arch. Marek Kozieł	27/2010/DOIA	specjalność architektoniczna	02.2021

Rzut II piętra budynek E - inwentaryzacja

Skala: 1:50

Nr rysunku A.2

BUDYNEK B - BLOK OPERACYJNY

BUDYNEK C

BUDYNEK F

Zestawienie powierzchni użytkowej - istniejącej

Kondygnacja	Nr	Nazwa pomieszczenia	Powierzchnia
II piętro			
	0.01	Korytarz	9,0
	0.02	Korytarz	16,0
	0.03	Korytarz	12,8
	0.04	Korytarz	7,9
	0.05	Pokój kierownika bloku	15,5
	0.06	Pokój pielęgniarki przełożonej	15,3
	0.07	Sala wybudzeniowa	88,4
	0.08	Szatnia	7,4
	0.09	Korytarz	69,4
	0.09	Śluza - łazienka	7,5
	0.10	Szatnia	6,7
	0.11	Klatka schodowa	19,0
	0.11	Szatnia	6,7
	0.12	Śluza - łazienka	7,2
	0.13	Korytarz	60,8
	0.13	Szatnia	8,3
	0.14	Brudownik	9,5
	0.14	Korytarz	79,7
	0.15	Przedsionek	3,5
	0.16	Pom. porządkowe	1,4
	0.17	Śluza chorych	31,1
	0.18	Łazienka	8,0
	0.19	Klatka schodowa	18,9
	0.20	Śluza materiałowa	9,9
	0.21	Korytarz czysty	79,2
	0.22	Magazyn	11,3
	0.23	Pomieszczenie przygotowanie pacje...	23,2
	0.24	Sala operacyjna nr 6	37,2
	0.25	Pom. przygotowania personelu	21,9
	0.26	Sala operacyjna nr 5	37,6
	0.27	Pomieszczenie przygotowanie pacje...	17,3
	0.28	Hall windy brudnej	10,1
	0.29	Śluza	3,8
	0.30	WC	2,8
	0.31	Korytarz brudny	92,8
	0.32	Sterylizacja instrumentarium	32,2
	0.33	Magazyn sprzętu	16,3
	0.34	Sala operacyjna nr 1 - ortopedyczna	33,3
	0.35	Sala operacyjna nr 2 - chirurgia ogól...	33,3
	0.36	Sala operacyjna nr 3 - ginekologia/u...	33,3
	0.37	Sala operacyjna nr 4 - laryngologia	35,3
	0.38	Pomieszczenie przygotowanie pacje...	23,8
	0.39	Pom. przygotowania personelu	18,4
	0.40	Pomieszczenie przygotowanie pacje...	13,1
	0.41	Pomieszczenie przygotowanie pacje...	13,0
	0.42	Pom. przygotowania personelu	18,8
	0.43	Pomieszczenie przygotowanie pacje...	12,9
	0.44	Magazyn	11,5
	0.45	Korytarz czysty	92,1
	0.46	Korytarz czysty	82,2
	0.47	Klatka schodowa	22,2
	0.48	Wyłaz na dach	4,1
	0.49	Łazienka	13,4
	0.50	Śluza	2,9
	0.51	Dyżurka instrumentariuszek	12,7
	0.52	Łazienka	4,9
	0.53	Śluza	3,3
	0.54	Dyżurka sanitariuszek	12,5
	0.55	Dyżurka pielęgniarek anestezjologic...	19,0
	0.56	Dyżurka lekarska	20,3
	0.57	Dyżurka lekarska	20,6
			1 462,5 m²

Modern Eko
Wojciech Świerczyński
ul. Pietruszkiewicza 12 lok.9
tel. 662 – 147 - 528
42-207 Częstochowa

Inwestor:	Szpital Wojewódzki im. Kardynała Stefana Wyszyńskiego AL. Pilsudskiego 11; 18-404 Łomża
Faza:	**PROJEKT ARCHITEKTONICZNO - BUDOWLANY**
Branża:	Architektoniczna
Temat:	**Przebudowa istniejących pomieszczeń w Pawilonie B i E, II piętro, na potrzeby Bloku Operacyjnego z Pododdziałem Opieki Pooperacyjnej Szpitala Wojewódzkiego im. Kardynała Stefana Wyszyńskiego w Łomży, w ramach realizacji projektu pn. „Zakup diagnostyczno-leczniczego sprzętu endoskopowego do oddziałów szpitalnych oraz modernizacja bloku operacyjnego wraz z podłączeniem lub pohwietrzeniem szpitala SARS-CoV-2 w posukiwaniu bezpiecznych rozwiązań walki z epidemią choroby COVID-19.”**
Adres inwestycji:	Szpital Wojewódzki im. Kardynała Stefana Wyszyńskiego AL. Pilsudskiego 11; 18-404 Łomża, działka nr 1219/10, obręb Łomża Jednostka ew. Łomża miasto 206201_1
Projektant:	inżynier inż arch Marta Kaczor-Zaba — mgr inż. arch. 02.2021
Sprawdził:	inżynier inż arch. Marek Kozer — mgr inż. arch. 02.2021
Rzut II piętra budynek B - inwentaryzacja	Skala: 1:50, 1:1 — Nr rysunku: A.3

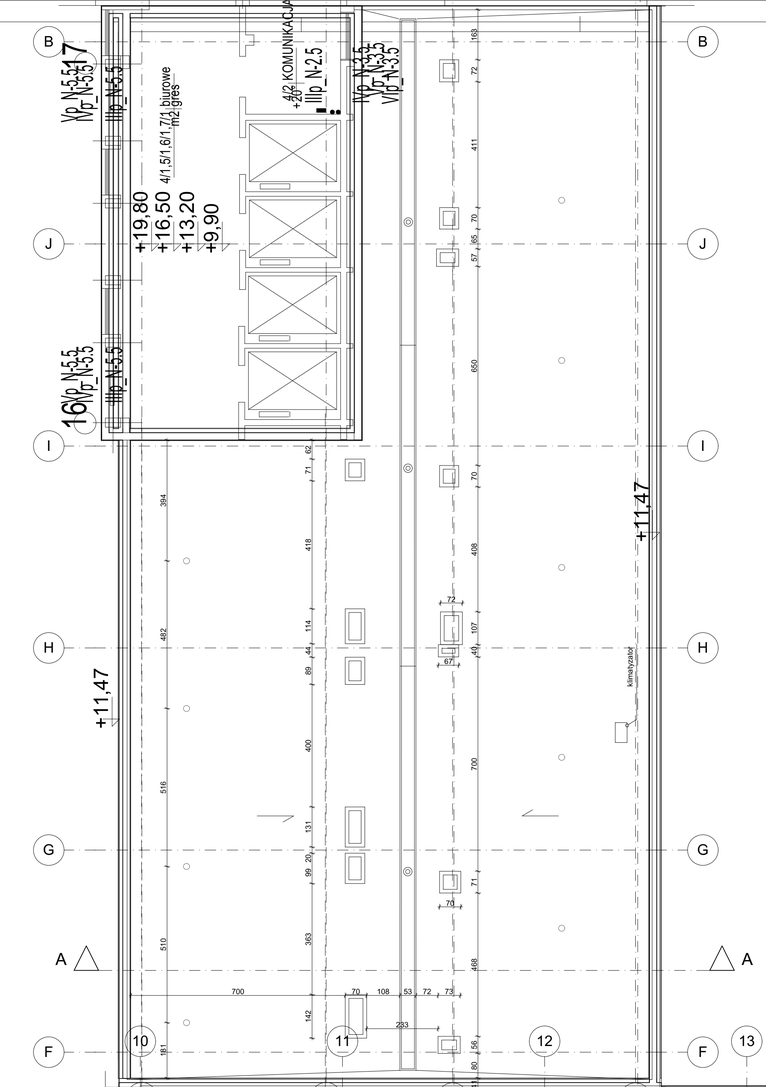

stopień 30 cm
stopień 37 cm
Hs=286 cm
Hs=252 cm
Hs=283 cm
Hs=278 cm
Hs=280 cm
h=14cm
h=10cm
h=180cm
h=176cm
h=165cm
klimatyzator
jednostka klimatyzacyjna
kanał 820x250
kanał 700x320
kanał 620x360
kanał 620x620
kanał 630x370
kanał 630x250
kanał 320x320
kanał 320x300
kanał 300x250
kanał 260x300
kanał 260x230
kanał 250x250
kanał 250x200
kanał 880x550
kanał 850x300
kanał 820x300
kanał 810x300
kanał 450x300
kanał 340x300
kanał 330x250
kanał 900x320
kanał 880x500
kanał 830x250
kanał 820x250
kanał 380x320
kanał 360x360
kanał 330x320
kanał 320x320
kanał 320x220
kanał 260x280
kanał 260x320
kanał 260x360
kanał 220x160
kanał 510x320
kanał 480x370
kanał 430x320
kanał 430x360
kanał 320x220
kanał 320x320
kanał 320x320
kanał 320x320

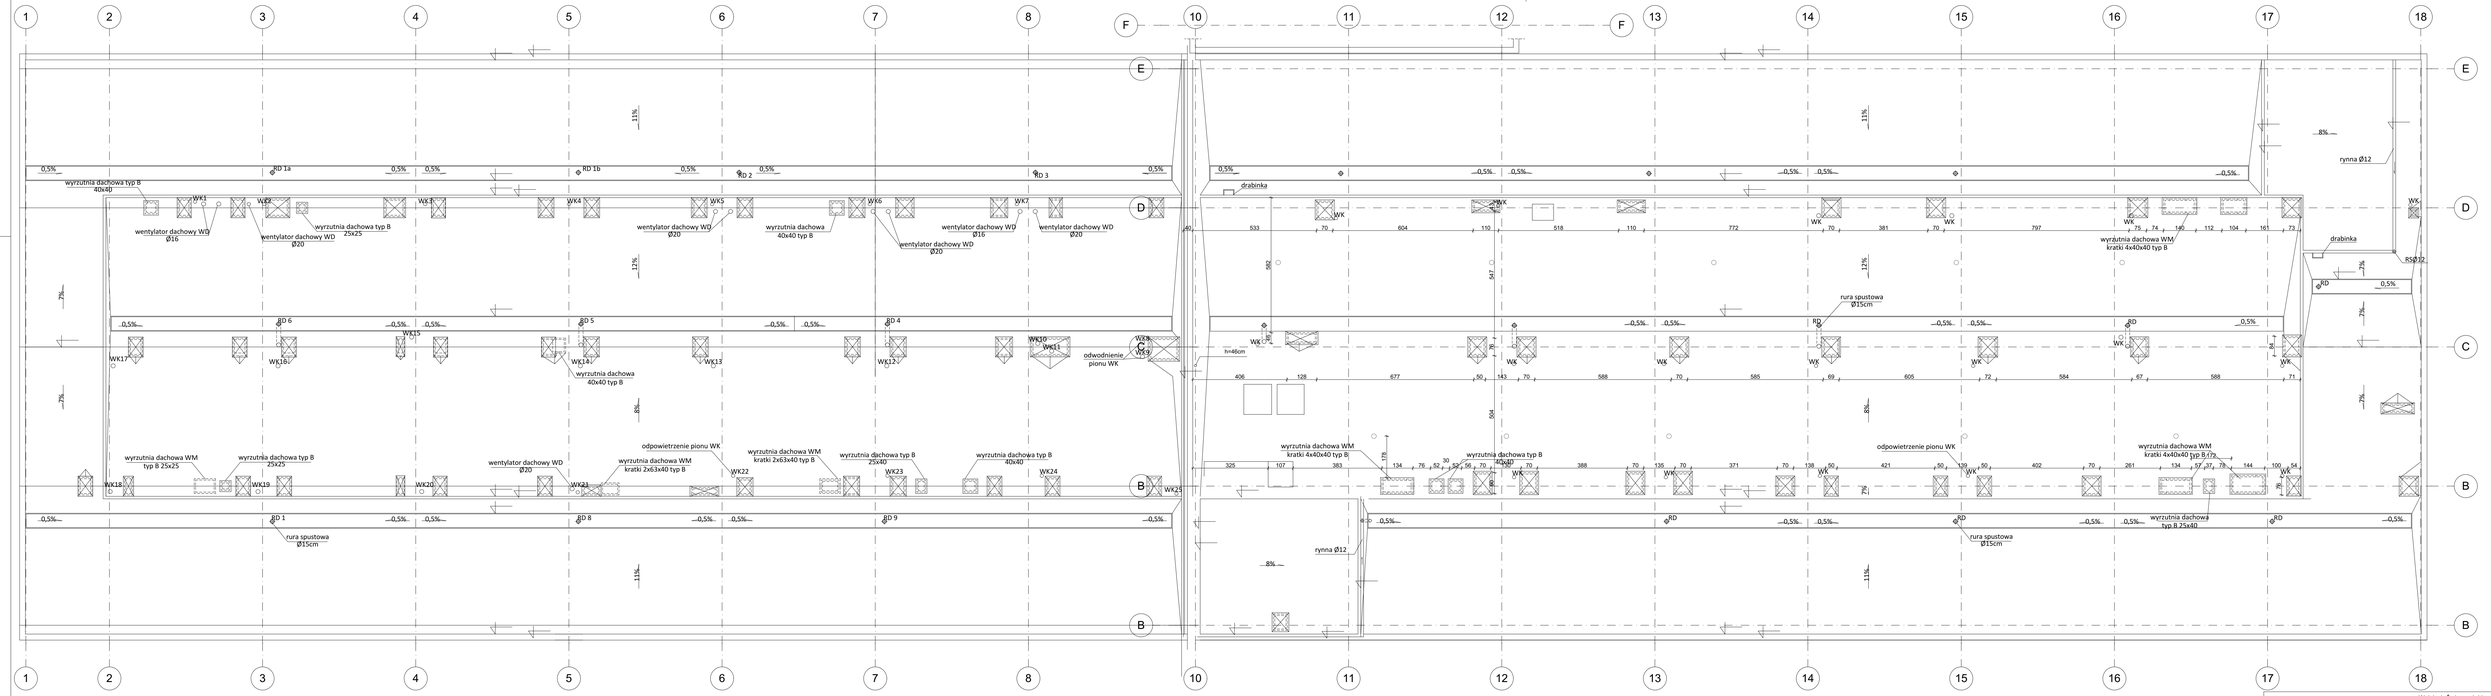

Modern Eko
tel. 882 - 147 - 538

Wojciech Świerczyński
ul. Pietrusińskiego 12 lok.9
42-207 Częstochowa

Inwestor:	Szpital Wojewódzki im. Kardynała Stefana Wyszyńskiego AL. Piłsudskiego 11; 18-404 Łomża
Faza:	**PROJEKT ARCHITEKTONICZNO - BUDOWLANY**
Branża:	Architektoniczna
Temat:	**Przebudowa istniejących pomieszczeń w Pawilonie B I E, II piętro, na potrzeby Bloku Operacyjnego z Pododdziałem Opieki Pooperacyjnej Szpitala Wojewódzkiego im. Kardynała Stefana Wyszyńskiego w Łomży, w ramach realizacji projektu pn. „Działania diagnostyczne z użyciem systemów endoskopowych nosa i zatok sterowanych obrazem tomografii komputerowej u pacjentów z podejrzeniem lub potwierdzeniem zakażenia SARS-CoV-2 w poszukiwaniu bezpiecznych rozwiązań walki z epidemią choroby COVID-19."**
Adres inwestycji:	Szpital Wojewódzki im. Kardynała Stefana Wyszyńskiego AL. Piłsudskiego 11; 18-404 Łomża; działka nr 1219/13; obręb Łomża 1;jednostka ew. Łomża miasto 20\0201_1
Projektant:	mgr inż.arch Marta Kaczor-Zyśka — 115LOK/0237/ — specjalność architektoniczna — 02.2021
Sprawdził:	mgr inż.arch. Marek Kozieł — 27/2015/DOA — specjalność architektoniczna — 02.2021
Rzut dachu - inwentaryzacja	Skala: 1:100 — Nr rysunku: A.5

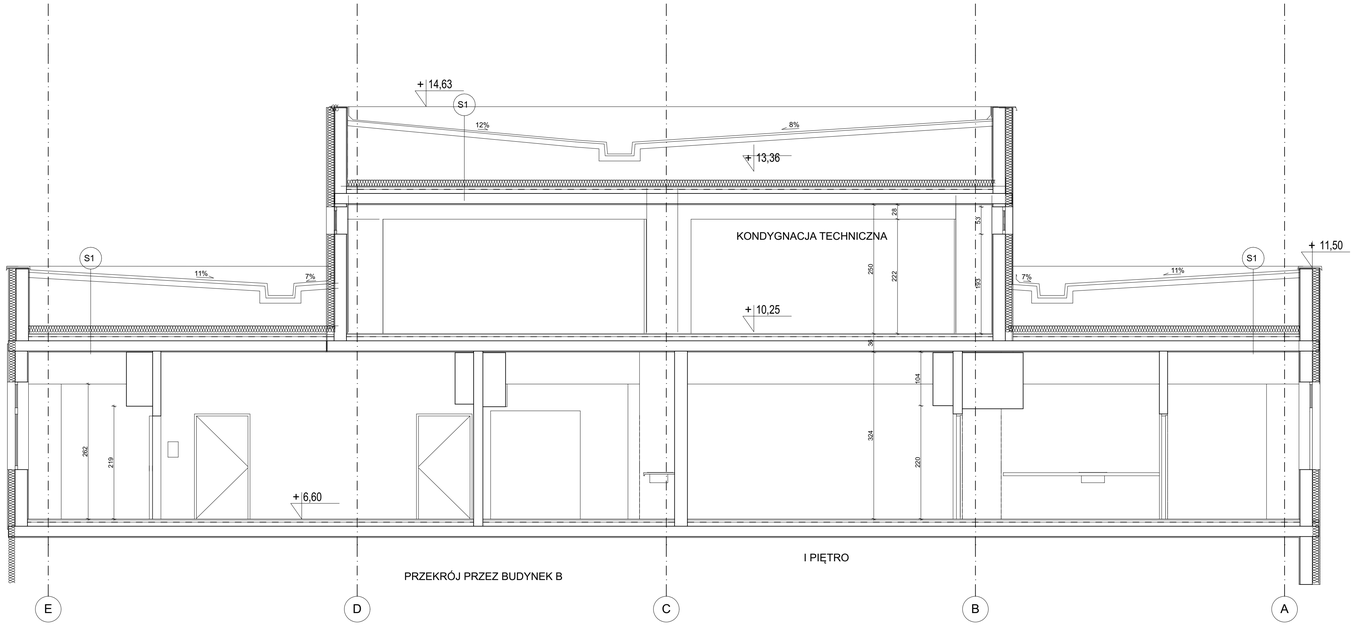

PRZEKRÓJ PRZEZ BUDYNEK B

I PIĘTRO

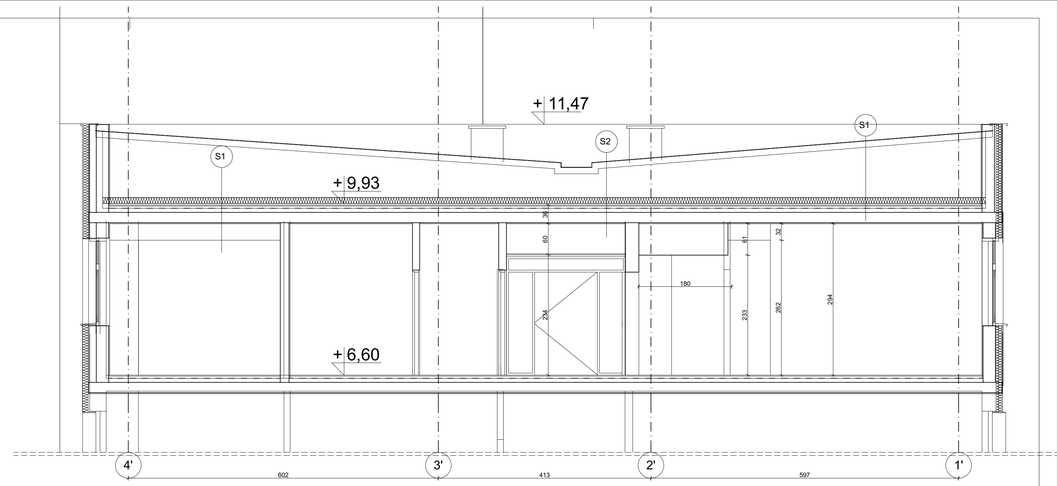

PRZEKRÓJ PRZEZ BUDYNEK E

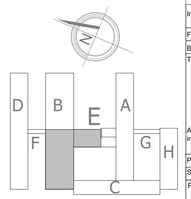

Modern Eko tel. 882 - 147 - 538	Wojciech Świerczyński ul. Pietrusińskiego 12 lok.9 42-207 Częstochowa			
Inwestor:	Szpital Wojewódzki im. Kardynała Stefana Wyszyńskiego AL. Piłsudskiego 11; 18-404 Łomża			
Faza:	**PROJEKT ARCHITEKTONICZNO - BUDOWLANY**			
Branża:	Architektoniczna			
Temat:	**Przebudowa istniejących pomieszczeń w Pawilonie B i E, II piętro, na potrzeby Bloku Operacyjnego z Pododdziałem Opieki Pooperacyjnej Szpitala Wojewódzkiego im. Kardynała Stefana Wyszyńskiego w Łomży, w ramach realizacji projektu pn. „Działania diagnostyczne z użyciem systemów endoskopowych nosa i zatok sterowanych obrazem tomografii komputerowej u pacjentów z podejrzeniem lub potwierdzeniem zakażenia SARS-CoV-2 w poszukiwaniu bezpiecznych rozwiązań walki z epidemią choroby COVID-19.”**			
Adres inwestycji:	Szpital Wojewódzki im. Kardynała Stefana Wyszyńskiego AL. Piłsudskiego 11; 18-404 Łomża; działka nr 1219/15; obręb Łomża 1 jednostka ew. Łomża miasto 206201_1			
Projektant:	mgr inż arch Marta Kaczor-Zięba	11/SLOKK/2017	podprojektant branży architektonicznej	02.2021
Sprawdził:	mgr inż.arch. Marek Koziel	27/2010/DOŚ	kierownik specjalności architektonicznej	02.2021
Przekrój A-A i B-B - inwentaryzacja			Skala: 1:50	Nr rysunku A.6

przedsionek windowy

przedsionek windowy

0.03 Korytarz
4,9 m²

0.04 Pokój kierownika bloku
15 m²

H=294cm

0.05 Pokój lekarzy
14,8 m²

0.07 Szatnia brudna męska
6,7 m²

0.06 Brudownik
4,4 m²

myjnia-dezynfektor

0.01 Korytarz
22,1 m²

0.17 Łazienka personelu
3,6 m²

0.09 Szatnia powrót
3,2 m²

kosz jezdny na brudną odzież

0.08 Umywalnia
12,4 m²

H=204cm

0.10 Szatnia czysta
8 m²

H=294cm

Śluza wyjazdowa

0.11 Śluza pacjenta
27,6 m²

H=236cm

0.11.1 Śluza pacjenta wjazdowa
11,3 m²

Śluza wjazdowa

0.12 Szatnia brudna damska
9,7 m²

H=250cm

H=291cm

0.18 Sala wybudzeniowa
90,7 m²

0.02 Korytarz czysty
18,3 m²

Hsp=236cm

H=292 cm

H=322 cm

0.19 Korytarz czysty
79,2 m²

H=293cm

0.23 Przygotowanie pacjenta
12,8 m²

h= 2,42

h= 2,62

h= 2,33

h= 2,54

h= 2,19

styropian do wymiany na wełnę mineralną

samozamykacz

Szacht elektryczny

AUTOMAT

LEGENDA:

- Elementy istniejące
- Elementy projektowane
- Projektowane ściany
- Projektowana stolarka
- Projektowane wyposażenie wnętrza
- Elementy przeznaczone do rozbiórki i demontażu

BUDYNEK E

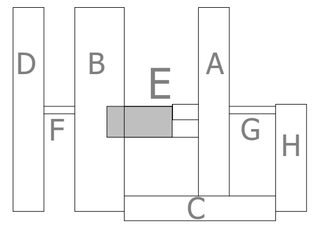

Modern Eko
tel. 882 - 147 - 538

Wojciech Świerczyński
ul. Pietrusińskiego 12 lok.9
42-207 Częstochowa

Inwestor:	Szpital Wojewódzki im. Kardynała Stefana Wyszyńskiego AL. Piłsudskiego 11; 18-404 Łomża
Faza:	**PROJEKT ARCHITEKTONICZNO - BUDOWLANY**
Branża:	Architektoniczna
Temat:	**Przebudowa istniejących pomieszczeń w Pawilonie B i E, II piętro, na potrzeby Bloku Operacyjnego z Pododdziałem Opieki Pooperacyjnej Szpitala Wojewódzkiego im. Kardynała Stefana Wyszyńskiego w Łomży, w ramach realizacji projektu pn. „Działania diagnostyczne z użyciem systemów endoskopowych nosa i zatok sterowanych obrazem tomografii komputerowej u pacjentów z podejrzeniem lub potwierdzeniem zakażenia SARS-CoV-2 w poszukiwaniu bezpiecznych rozwiązań walki z epidemią choroby COVID-19.”**
Adres inwestycji:	Szpital Wojewódzki im. Kardynała Stefana Wyszyńskiego AL. Piłsudskiego 11; 18-404 Łomża; działka nr 12191/3; obręb Łomża 1;jednostka ew. Łomża miasto 206201_1

Projektant:	mgr.inż arch Marta Kaczor-Zięba	11/SLOKK/2017	specjalność architektoniczna	02.2021
Sprawdził:	mgr.inż.arch. Marek Kozieł	27/2010/DOIA	specjalność architektoniczna	02.2021

Rzut II piętra budynek E - projektowane zmiany

Skala: 1:50

Nr rysunku A.7

BUDYNEK B - BLOK OPERACYJNY

BUDYNEK C

BUDYNEK F

LEGENDA:

- Elementy istniejące
- Elementy projektowane
- Projektowane ściany
- Projektowana stolarka
- Projektowane wyposażenie wnętrza
- Elementy przeznaczone do rozbiórki i demontażu

Modern Eko	Wojciech Świerczyński ul. Pietrusińskiego 12 lok.9 tel. 662 - 147 - 538 42-207 Częstochowa
Inwestor:	Szpital Wojewódzki im. Kardynała Stefana Wyszyńskiego AL. Pisudskiego 11; 18-404 Łomża
Faza:	**PROJEKT ARCHITEKTONICZNO - BUDOWLANY**
Branża:	Architektoniczna
Temat:	**Przebudowa istniejących pomieszczeń w Pawilonie B i E, II piętro, na potrzeby Bloku Operacyjnego z Pododdziałem Opieki Pooperacyjnej Szpitala Wojewódzkiego im. Kardynała Stefana Wyszyńskiego w Łomży, w ramach realizacji projektu pn. „Budowa nadproża wraz z dobudową schodów ewakuacyjnych oraz przebudowa pomieszczeń w budynku szpitalnym celem dostosowania go do współczesnych wymogów sanitarno-epidemiologicznych z uwzględnieniem zakazania SARS-CoV-2 w poszukiwaniu bezpiecznych rozwiązań walki z epidemią choroby COVID-19."**
Adres inwestycji:	Szpital Wojewódzki im. Kardynała Stefana Wyszyńskiego AL. Pisudskiego 11; 18-404 Łomża, działka nr 1219/10, obręb Łomża jednostka ew. Łomża miasto 208201_1
Projektant:	mgr inż arch Marta Kaczor-Zaba	11/DOŚ/OWU/2021	02.2021
Sprawdził:	mgr inż arch. Marek Koziel	277/2010/DOŚ	02.2021
Rzut II piętra budynek B - projektowane zmiany		Skala 1:50	Nr rysunku A.8

przedsionek windowy

przedsionek windowy

0.07 Szatnia brudna męska 6,7 m²

0.06 Brudownik 4,4 m²

0.01 Korytarz 22,1 m²

myjnia-dezynfektor

0.09 Szatnia powrót 3,2 m²

kosz jezdny na brudną odzież

0.08 Umywalnia 12,4 m²

0.10 Szatnia czysta 8 m²

Hydrant

Śluza wyjazdowa

0.11 Śluza pacjenta 27,6 m²

0.02 Korytarz czysty 18,3 m²

Śluza wjazdowa

0.11.1 Śluza pacjenta wjazdowa 11,3 m²

0.12 Szatnia brudna damska 9,7 m²

0.03 Korytarz 4,9 m²

0.04 Pokój kierownika bloku 15 m²

0.05 Pokój lekarzy 14,8 m²

0.17 Łazienka personelu 3,6 m²

0.18 Sala wybudzeniowa 90,7 m²

0.19 Korytarz czysty 79,2 m²

0.23 Przygotowanie pacjenta 12,8 m²

Szacht elektryczny

Szacht elektryczny

samozamykacz

AUTOMAT

H=294cm

H=250cm

H=291cm

H=292 cm

H=322 cm

H=293cm

h= 2,42

h= 2,62

istyropian do wymiany na wełnę mineralną

LEGENDA:

Projektowanę ścianki działowe z gk na stelażu aluminiowym

Projektowana stolarka drzwiowa

Podział na strefy pożarowe

Oznaczenia wymaganej odporności ogniowej dla elementów budowlanych

Granice stref pożarowych zgodne z ekspertyzą pożarową

Ochrona radiologiczna pomieszczenia

SCHEMATY:

droga personelu

droga pacjenta

droga materiału czystego

droga materiału brudnego

BUDYNEK E

Modern Eko
tel. 882 - 147 - 538

Wojciech Świerczyński
ul. Pietrusińskiego 12 lok.9
42-207 Częstochowa

Inwestor:	Szpital Wojewódzki im. Kardynała Stefana Wyszyńskiego AL. Piłsudskiego 11; 18-404 Łomża
Faza:	**PROJEKT ARCHITEKTONICZNO - BUDOWLANY**
Branża:	Architektoniczna
Temat:	**Przebudowa istniejących pomieszczeń w Pawilonie B i E, II piętro, na potrzeby Bloku Operacyjnego z Pododdziałem Opieki Pooperacyjnej Szpitala Wojewódzkiego im. Kardynała Stefana Wyszyńskiego w Łomży, w ramach realizacji projektu pn. „Działania diagnostyczne z użyciem systemów endoskopowych nosa i zatok sterowanych obrazem tomografii komputerowej u pacjentów z podejrzeniem lub potwierdzeniem zakażenia SARS-CoV-2 w poszukiwaniu bezpiecznych rozwiązań walki z epidemią choroby COVID-19.”**
Adres inwestycji:	Szpital Wojewódzki im. Kardynała Stefana Wyszyńskiego AL. Piłsudskiego 11; 18-404 Łomża; działka nr 12191/3; obręb Łomża 1:jednostka ew. Łomża miasto 206201_1

Projektant:	mgr.inż arch Marta Kaczor-Zięba	11/SLOKK/2017	specjalność architektoniczna	02.2021
Sprawdził:	mgr.inż.arch. Marek Kozieł	27/2010/DOIA	specjalność architektoniczna	02.2021

Rzut II piętra budynek E - stan docelowy — Skala: 1:50 — Nr rysunku A.9

BUDYNEK B - BLOK OPERACYJNY

BUDYNEK C

BUDYNEK F

Zestawienie powierzchni użytkowej

Nr	Nazwa pomieszczenia	Powierzchnia
II piętro		
0.01	Korytarz	22,1
0.02	Korytarz czysty	18,3
0.03	Korytarz	4,9
0.04	Pokój kierownika bloku	15,0
0.05	Pokój lekarzy	14,8
0.06	Brudownik	4,4
0.07	Szatnia brudna męska	6,7
0.08	Umywalnia	12,4
0.09	Szatnia powrót	3,2
0.10	Szatnia czysta	8,0
0.11	Śluza pacjenta	27,6
0.11.1	Śluza pacjenta wjazdowa	11,3
0.12	Szatnia brudna damska	9,7
0.13	Umywalnia	13,5
0.14	Szatnia powrót	3,3
0.15	Szatnia czysta	7,3
0.16	Śluza materiałowa	9,9
0.17	Łazienka personelu	3,6
0.18	Sala wybudzeniowa	90,7
0.19	Korytarz czysty	79,2
0.20	Korytarz czysty	58,6
0.21	Korytarz czysty	151,5
0.22	Magazyn	10,1
0.23	Przygotowanie pacjenta	12,8
0.24	Sala operacyjna chirurgiczna	37,2
0.25	Przygotowanie personelu	22,3
0.26	Sala operacyjna okulistyczna	34,6
0.27	Przygotowanie pacjenta	10,9
0.28	Magazyn	9,4
0.29	Magazyn sali wybudzeniowej	11,3
0.30	Przedsionek windy brudnej	4,4
0.31	Mag. odpadów	3,8
0.32	Śluza	3,0
0.33	WC	4,9
0.34	Korytarz brudny	68,2
0.35	Prom. porcelanowe/myjnia butów	20,0
0.36	Myjnia i magazyn blatów operacyjnych	12,3
0.37	Magazyn instrumentarium	29,8
0.38	Przygotowanie personelu	8,0
0.39	Sala operacyjna ortopedyczna	39,5
0.40	Sala operacyjna chirurgiczna	30,2
0.41	Sala operacyjna ginekologiczno - urologiczna	30,1
0.42	Pokój lekarzy	10,2
0.42a	Sala operacyjna laryngologiczna	35,1
0.43	Magazyn	8,8
0.44	Magazyn	19,5
0.45	Przygotowanie pacjenta	11,2
0.46	Magazyn	7,6
0.47	Przygotowanie pacjenta	9,7
0.48	Przygotowanie personelu	8,9
0.49	Magazyn	6,7
0.50	Przygotowanie pacjenta	10,8
0.51	Przygotowanie personelu	8,0
0.52	Przygotowanie personelu	8,0
0.53	Przygotowanie pacjenta	11,2
0.54	Pomieszczenie porządkowe	6,9
0.55	Magazyn	5,8
0.56	Pokój pielęgniarki oddziałowej	16,8
0.57	Pokój pielęgniarek anestezjologicznych	22,5
0.58	Pokój salowych	16,3
0.59	Łazienka personelu	18,7
0.60	Pokój instrumentariuszek	31,8
0.61	Wyjście na dach	3,1
		1 256,4 m²
Maszynownia		
1.1	Pomieszczenie techniczne	26,5
		26,5 m²
		1 282,9 m²

SCHEMATY:

- droga personelu
- droga pacjenta
- droga materiału czystego
- droga materiału brudnego

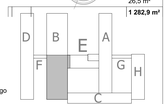

Modern Eko
Wojciech Świerczyński
ul. Pietrusińskiego 12 lok.9
tel. 662 - 147 - 028
42-207 Częstochowa

Inwestor: Szpital Wojewódzki im. Kardynała Stefana Wyszyńskiego AL. Pilsudskiego 11; 18-404 Łomża

Faza: **PROJEKT ARCHITEKTONICZNO - BUDOWLANY**

Branża: Architektoniczna

Temat: **Przebudowa istniejących pomieszczeń w Pawilonie B i E, II piętro, na potrzeby Bloku Operacyjnego z Podobiektami Opieki Pooperacyjnej Szpitala Wojewódzkiego im. Kardynała Stefana Wyszyńskiego w Łomży, w ramach realizacji projektu pn. „Zakup diagnostyczno-leczniczego sprzętu medycznego oraz wyposażenia szpitalnych oddziałów covidowych wraz z robotami budowlanymi, jako element przygotowania podmiotu leczniczego do współpracy z podstawowym szkałowcem SARS-CoV-2 w poszukiwaniu bezpiecznych rozwiązań walki z epidemią choroby COVID-19."**

Adres inwestycji: Szpital Wojewódzki im. Kardynała Stefana Wyszyńskiego AL. Pilsudskiego 11; 18-404 Łomża, działka nr 1219/15, obręb Łomża Jednostka ew. Łomża miasto 208201_1

Projektant: mgr inż arch Marta Kaczor-Zaba 02.2021

Sprawdził: mgr inż arch. Marek Koziel 02.2021

Rzut II piętra budynek B - stan docelowy

Skala: 1:50, 1:1 — Nr rysunku: A.10

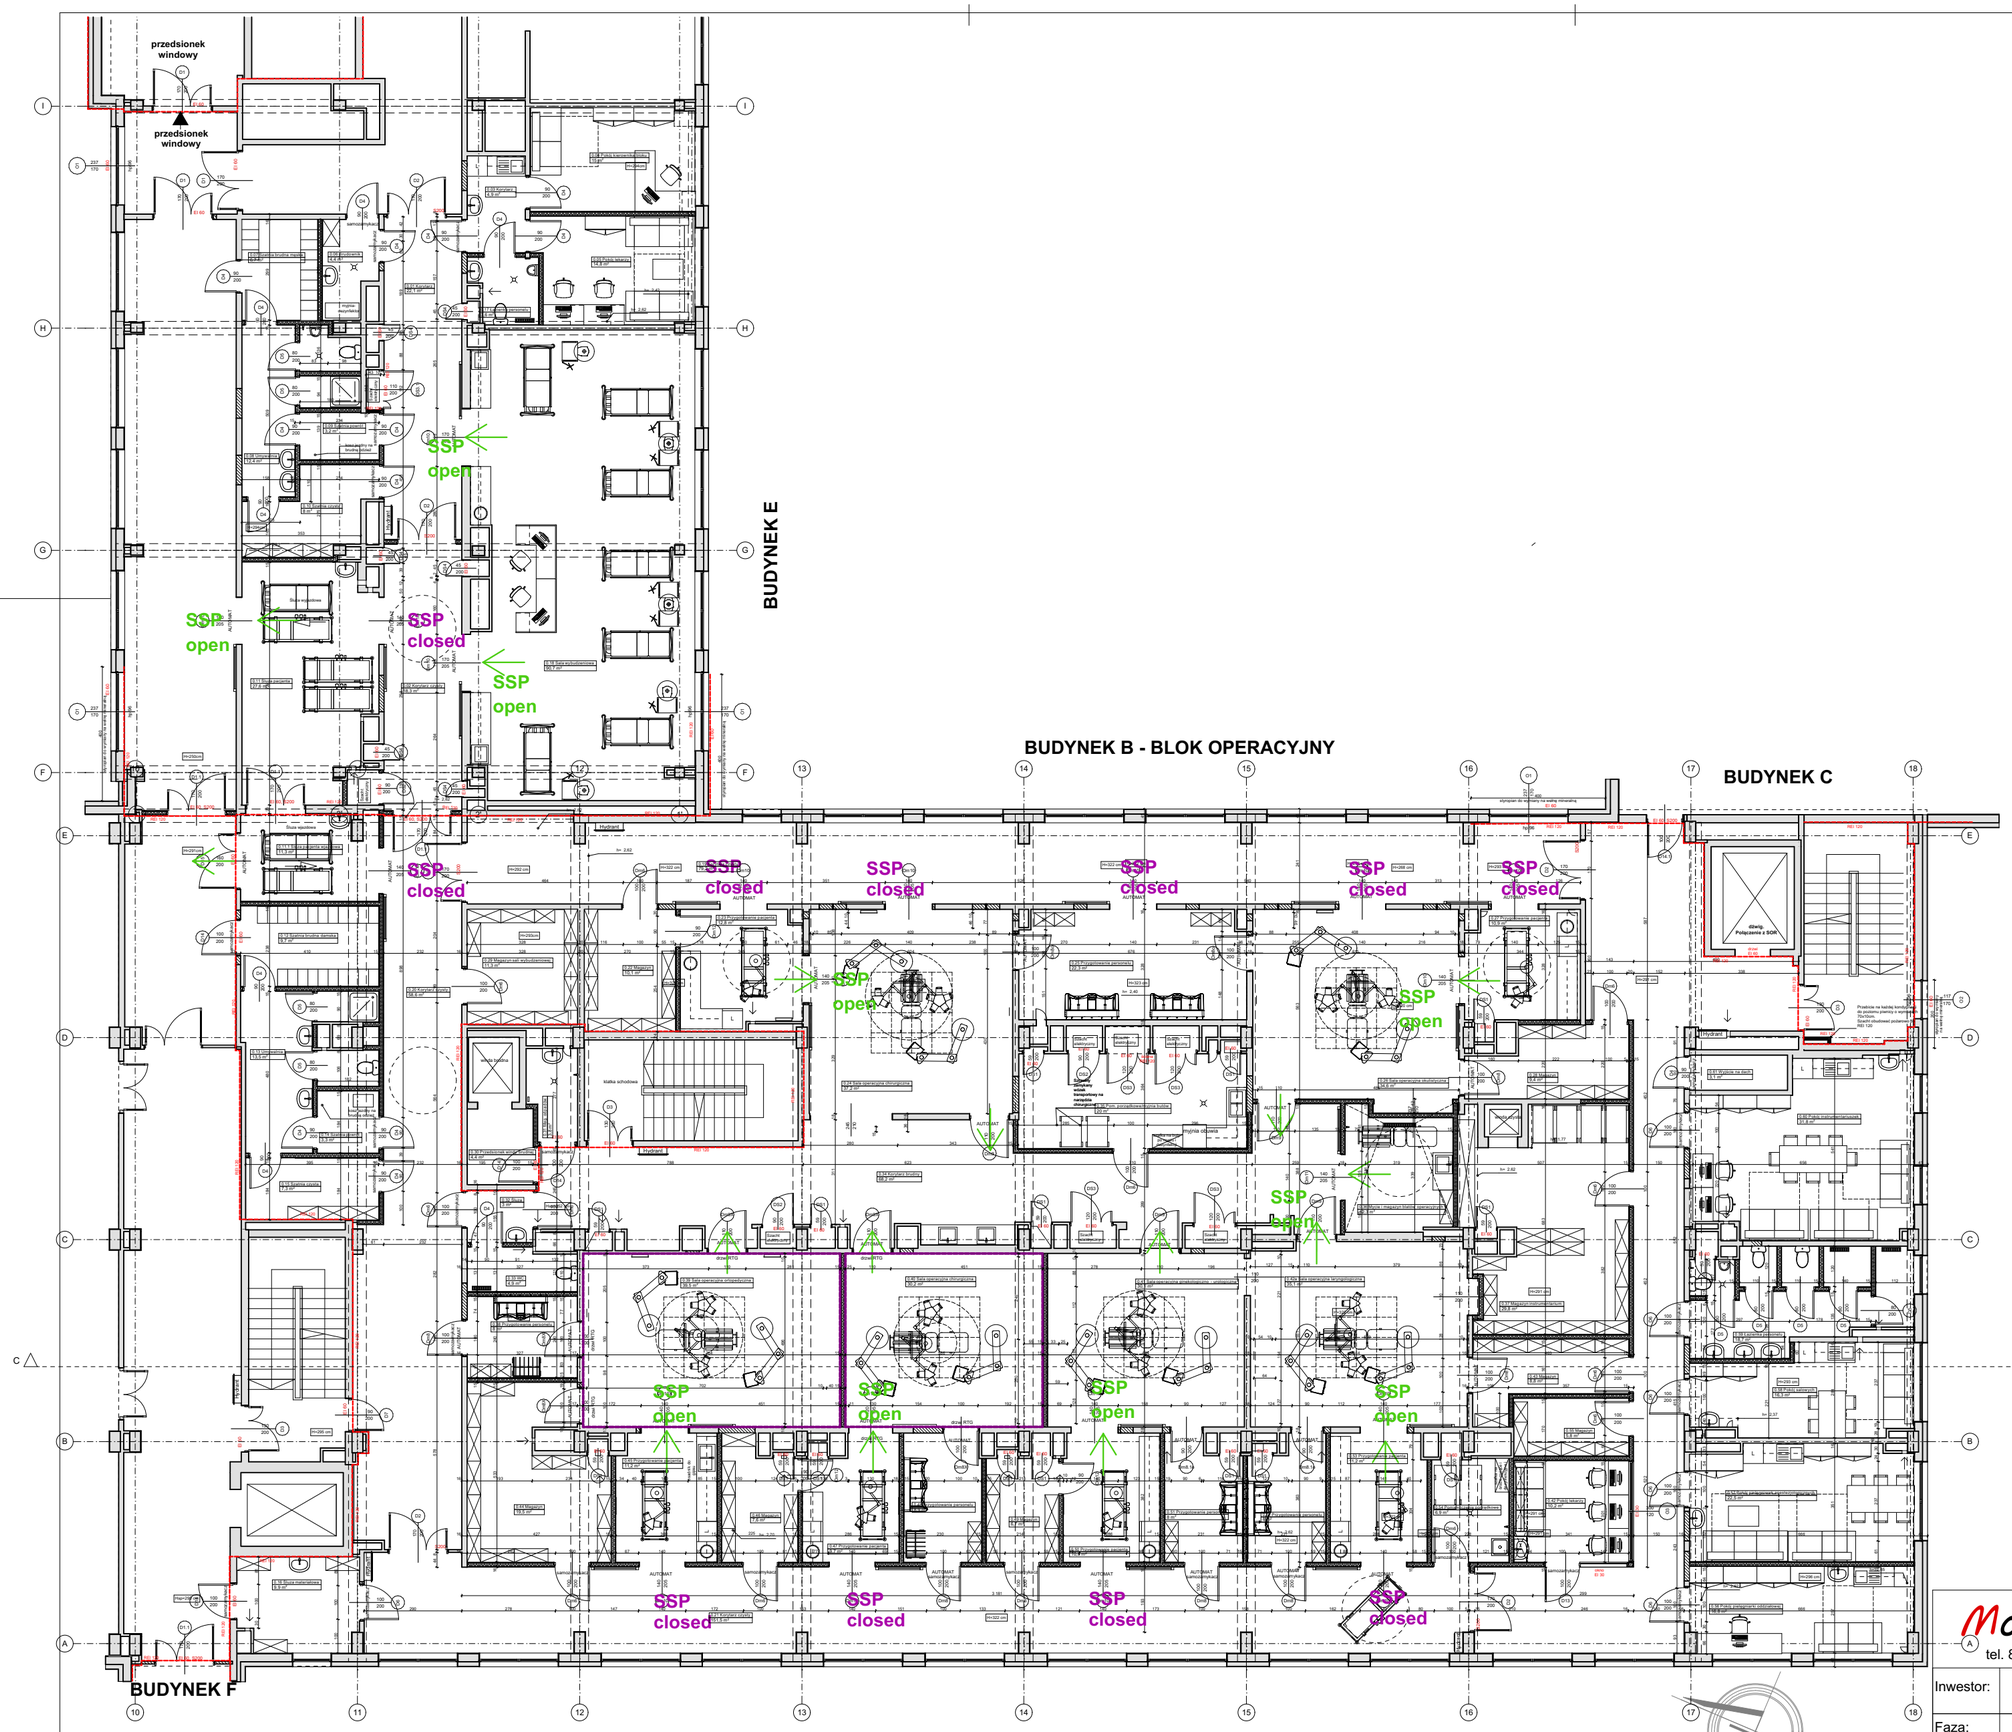

SSP open — drzwi rozsuwane podłączone do SSP, które w trakcie alarmu II stopnia są otwierane

SSP closed — drzwi rozsuwane podłączone do SSP, które w trakcie alarmu II stopnia są zamykane

drzwi rozsuwane/rozwierne przez które zakłada się ewakuację w pierwszej kolejności dla pacjentów na łóżkach

Uwaga! Wszystkie drzwi rozsuwane wyposażone w przycisk ewakuacyjny umiejscowiony w pobliżu drzwi umożliwiający otwarcie ww. drzwi
- powyższe również dotyczy drzwi rozsuwanych, które otrzymują sygnał o zamknięciu z SSP. Sygnał otwarcia drzwi z przycisku ewakuacyjnego
mają nadrzędny priorytet nad jakimikolwiek sygnałami otrzymywanymi przez drzwi rozsuwane, w tym sygnałem z SSP o zamknięciu drzwi.

Drzwi automatyczne rozwierne - drzwi możliwe do otwarcia ręcznego w każdych warunkach (również w przypadku braku zasilania w obiekcie).

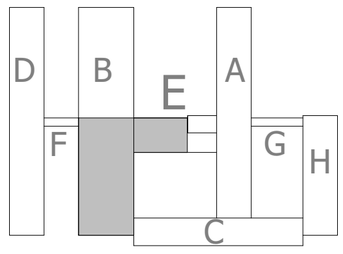

Modern Eko
tel. 882 - 147 - 538
Wojciech Świerczyński
ul. Pietrusińskiego 12 lok.9
42-207 Częstochowa

Inwestor:	Szpital Wojewódzki im. Kardynała Stefana Wyszyńskiego AL. Piłsudskiego 11; 18-404 Łomża
Faza:	**PROJEKT ARCHITEKTONICZNO - BUDOWLANY**
Branża:	Architektoniczna
Temat:	**Przebudowa istniejących pomieszczeń w Pawilonie B i E, II piętro, na potrzeby Bloku Operacyjnego z Pododdziałem Opieki Pooperacyjnej Szpitala Wojewódzkiego im. Kardynała Stefana Wyszyńskiego w Łomży, w ramach realizacji projektu pn. „Działania diagnostyczne z użyciem systemów endoskopowych nosa i zatok sterowanych obrazem tomografii komputerowej u pacjentów z podejrzeniem lub potwierdzeniem zakażenia SARS-CoV-2 w poszukiwaniu bezpiecznych rozwiązań walki z epidemią choroby COVID-19."**
Adres inwestycji:	Szpital Wojewódzki im. Kardynała Stefana Wyszyńskiego AL. Piłsudskiego 11; 18-404 Łomża; działka nr 12191/3; obręb Łomża 1;jednostka ew. Łomża miasto 206201_1

Projektant:	mgr.inż arch Marta Kaczor-Zięba	11/SLOKK/2017	specjalność architektoniczna	02.2021
Sprawdził:	mgr.inż.arch. Marek Kozieł	27/2010/DOIA	specjalność architektoniczna	02.2021

Schemat kierunków ewakuacji i otwierania/zamykania drzwi rozsuwanych z pomieszczeń z łóżkami szpitalnymi	Skala: 1:150,	Nr rysunku A.11

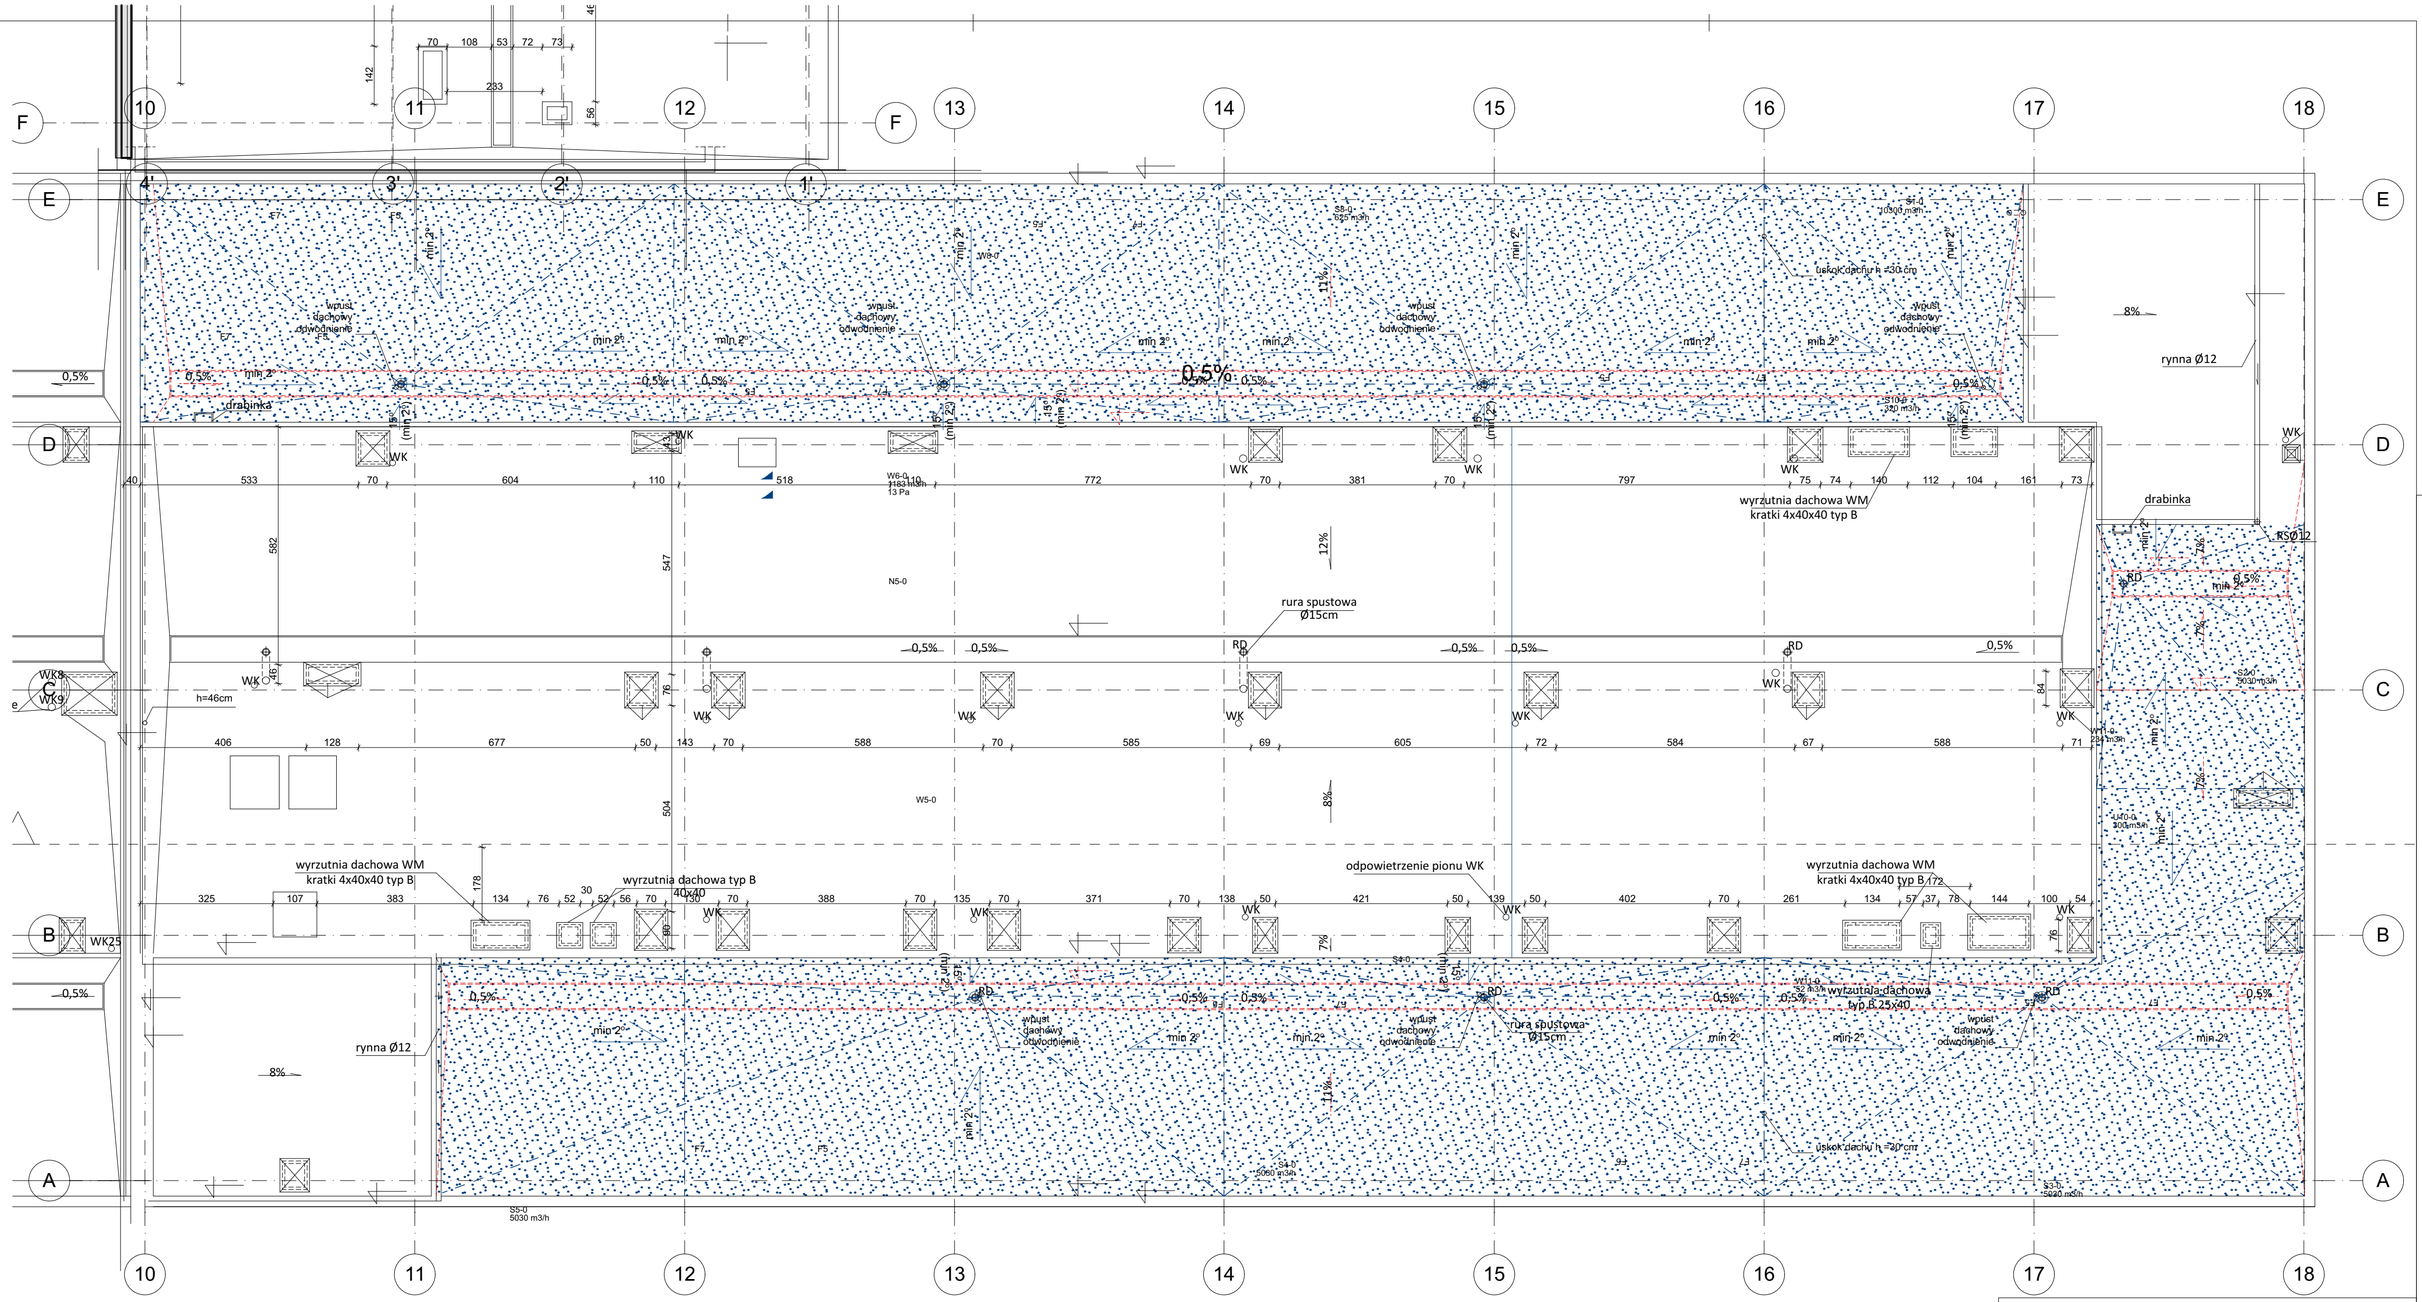

Modern Eko
tel. 882 - 147 - 538
Wojciech Świerczyński
ul. Pietrusińskiego 12 lok.9
42-207 Częstochowa

Inwestor:	Szpital Wojewódzki im. Kardynała Stefana Wyszyńskiego AL. Piłsudskiego 11; 18-404 Łomża
Faza:	**PROJEKT ARCHITEKTONICZNO - BUDOWLANY**
Branża:	Architektoniczna
Temat:	**Przebudowa istniejących pomieszczeń w Pawilonie B i E, II piętro, na potrzeby Bloku Operacyjnego z Pododdziałem Opieki Pooperacyjnej Szpitala Wojewódzkiego im. Kardynała Stefana Wyszyńskiego w Łomży, w ramach realizacji projektu pn. „Działania diagnostyczne z użyciem systemów endoskopowych nosa i zatok sterowanych obrazem tomografii komputerowej u pacjentów z podejrzeniem lub potwierdzeniem zakażenia SARS-CoV-2 w poszukiwaniu bezpiecznych rozwiązań walki z epidemią choroby COVID-19.”**
Adres inwestycji:	Szpital Wojewódzki im. Kardynała Stefana Wyszyńskiego AL. Piłsudskiego 11; 18-404 Łomża; działka nr 12191/3; obręb Łomża 1;jednostka ew. Łomża miasto 206201_1

Projektant:	mgr.inż arch Marta Kaczor-Zięba	11/SLOKK/2017	specjalność architektoniczna	02.2021	
Sprawdził:	mgr.inż.arch. Marek Kozieł	27/2010/DOIA	specjalność architektoniczna	02.2021	
Rzut dachu - projektowane zmiany				Skala: 1:100	Nr rysunku A.12

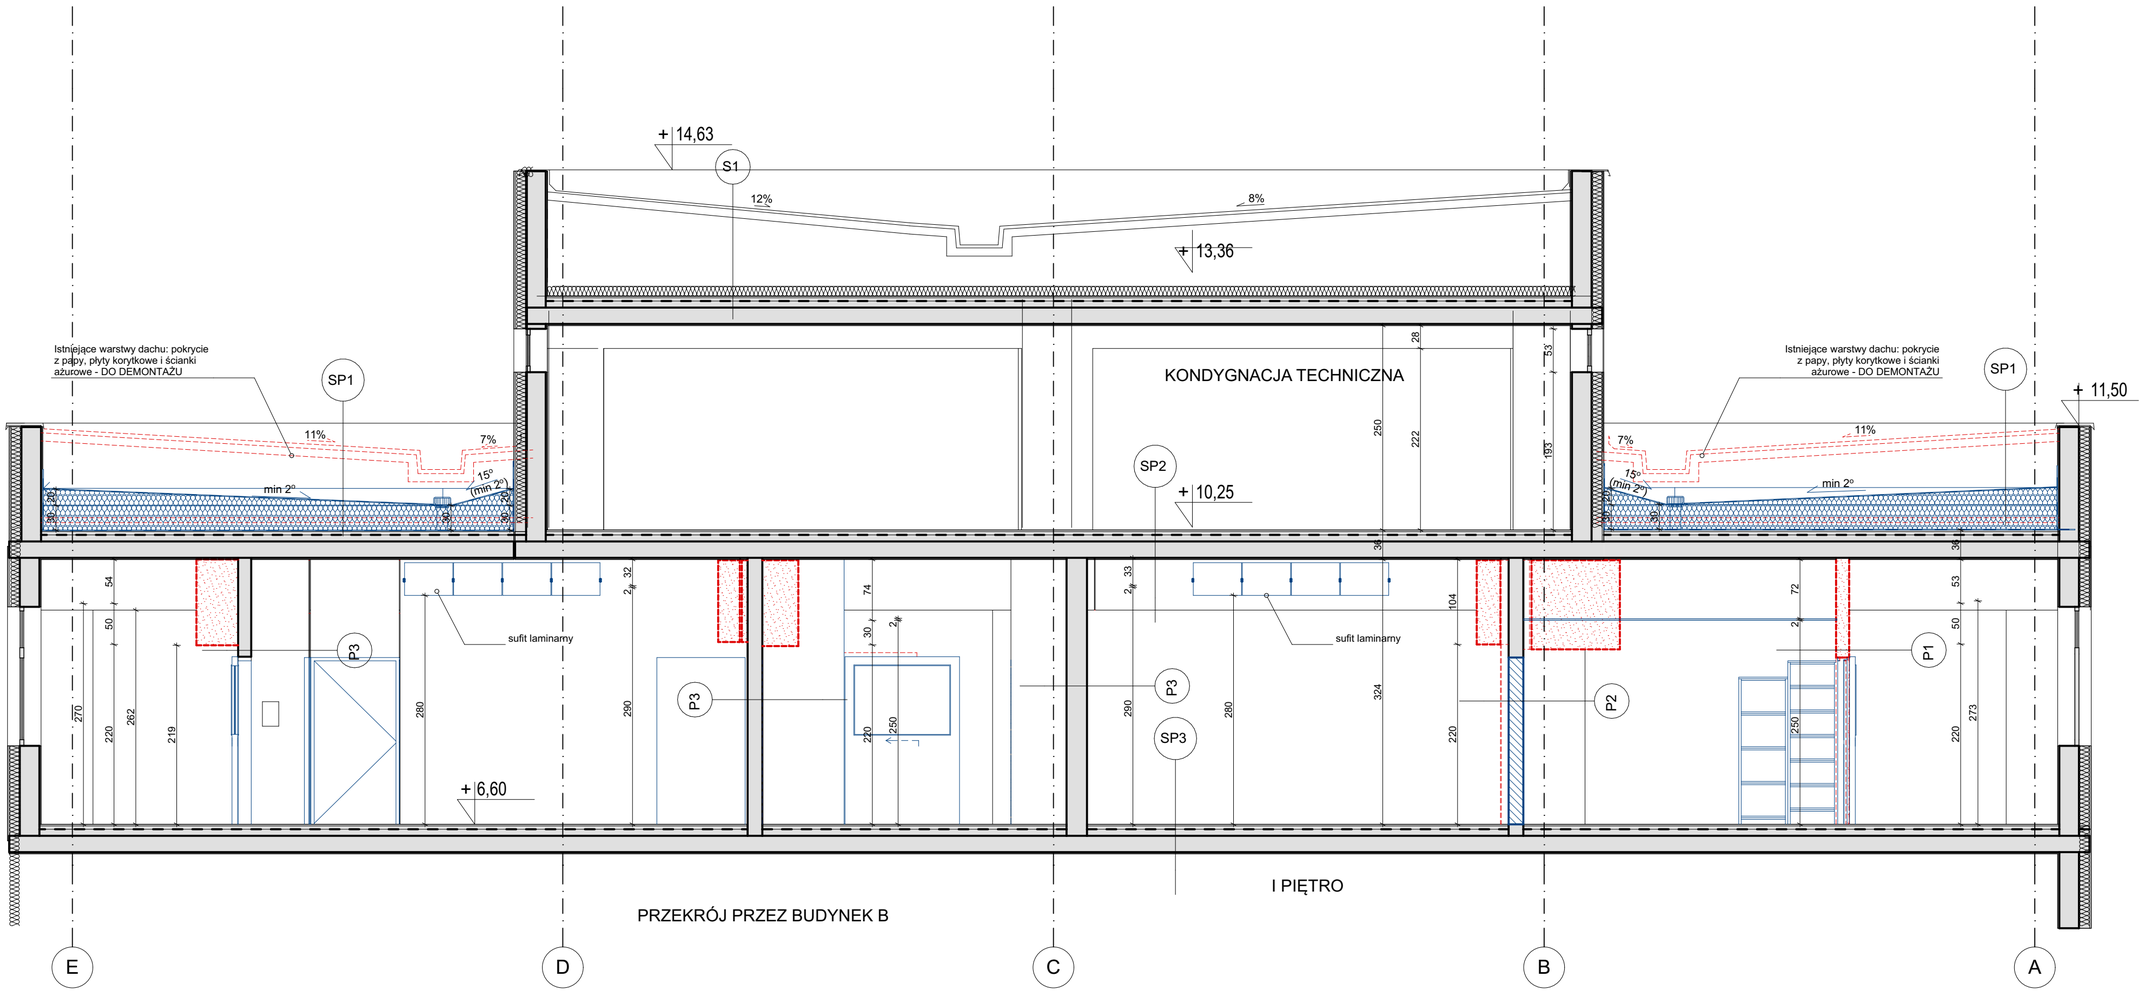

LEGENDA:

- **Elementy istniejące**
- **Elementy projektowane**
- **Elementy przeznaczone do rozbiórki i demontażu**

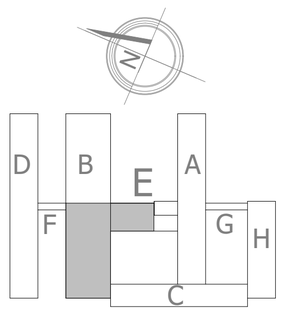

Modern Eko
tel. 882 - 147 - 538

Wojciech Świerczyński
ul. Pietrusińskiego 12 lok.9
42-207 Częstochowa

Inwestor:	Szpital Wojewódzki im. Kardynała Stefana Wyszyńskiego AL. Piłsudskiego 11; 18-404 Łomża
Faza:	**PROJEKT ARCHITEKTONICZNO - BUDOWLANY**
Branża:	Architektoniczna
Temat:	**Przebudowa istniejących pomieszczeń w Pawilonie B i E, II piętro, na potrzeby Bloku Operacyjnego z Pododdziałem Opieki Pooperacyjnej Szpitala Wojewódzkiego im. Kardynała Stefana Wyszyńskiego w Łomży, w ramach realizacji projektu pn. „Działania diagnostyczne z użyciem systemów endoskopowych nosa i zatok sterowanych obrazem tomografii komputerowej u pacjentów z podejrzeniem lub potwierdzeniem zakażenia SARS-CoV-2 w poszukiwaniu bezpiecznych rozwiązań walki z epidemią choroby COVID-19."**
Adres inwestycji:	Szpital Wojewódzki im. Kardynała Stefana Wyszyńskiego AL. Piłsudskiego 11; 18-404 Łomża; działka nr 12191/3; obręb Łomża 1;jednostka ew. Łomża miasto 206201_1

Projektant:	mgr.inż arch Marta Kaczor-Zięba	11/SLOKK/2017	specjalność: architektoniczna	02.2021
Sprawdził:	mgr.inż.arch. Marek Kozieł	27/2010/DOIA	specjalność: architektoniczna	02.2021

Przekró B-B - projektowane zmiany	Skala: 1:50, 1:100	Nr rysunku A.13