


LOKAL DO ADAPTACJI -  
- INWENTARYZACJA 1:50

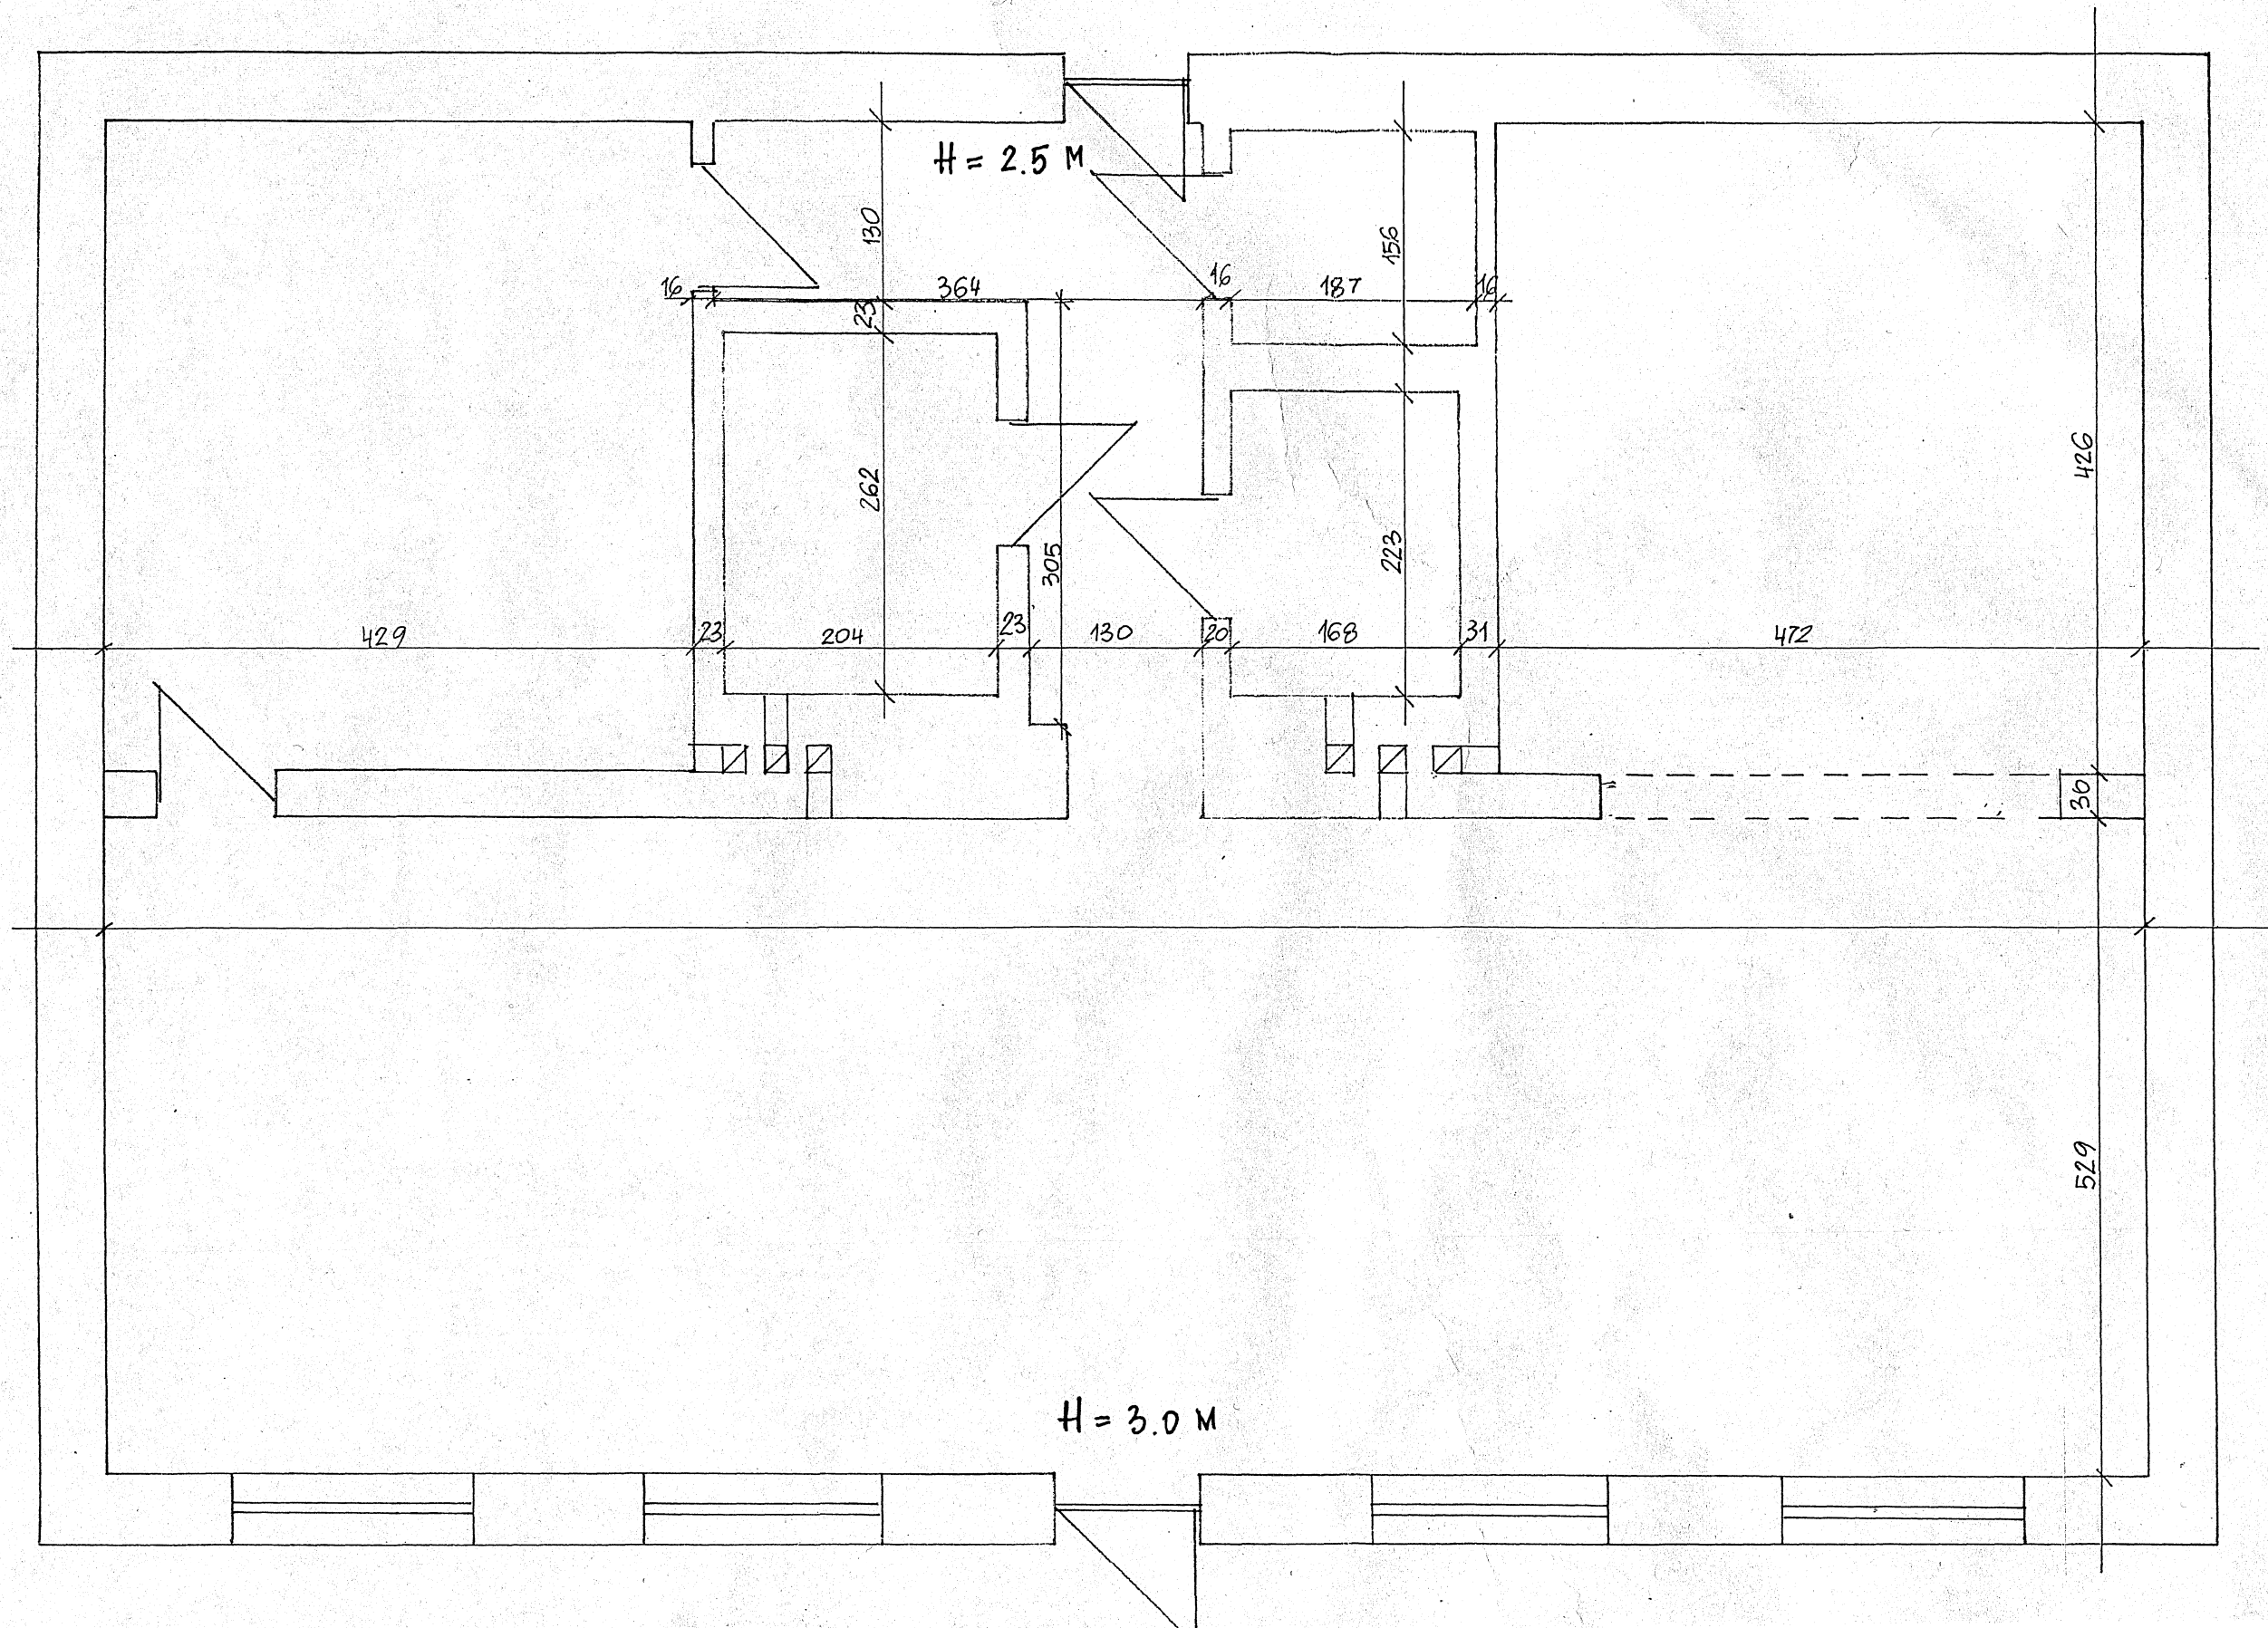

mgr inż. architekt  
ELŻBIETA DESZCZYŃSKA  
Rynek Piłsudskiego 17, Wysokie Mazowieckie  
uprawnienia budowlane do projektowania  
w specjalności architektonicznej  
bez ograniczeń BŁ-PACK.19142003