

PLAN SYTUACYJNY SZPITALA WOJEWÓDZKIEGO W ŁOMŻY

ZALĄCZNIK NR.8 DO SIWZ

MAPA DO CELÓW PROJEKTOWYCH
skala 1:500
m. ŁOMŻA
ul. Piłsudskiego

Łomża 2006.07.25

rob. 5486/41/06
ark. mapy 244.233.0712
.0714

Mapa aktualna na dzień 2006.07.25


Mapę niniejszą sporządzono na podstawie istniejącej
mapy zasadniczej zaktualizowanej w lipcu 2006r.

UWAGA:
Nie wyklucza się istnienia w terenie innych
przewodów, o których brak informacji wynika z
zasadności historycznych lub niedopełnienia
przebiegów zgłoszenia do inwentaryzacji (Ustawa
Prawo Geodezyjne i Kartograficzne – Dz. U. 30/1989,
poz. 163)

Starostwo Powiatowe w Łomży
Powiatowy Ośrodek Dokumentacji
Geodezyjnej i Kartograficznej
W obszarze oznaczonym linią dokonano
aktualizacji treści mapy zasadniczej
Dokumenty z pomiaru uzupełniającego projektu
do składu powiatowego w dniu 8.08.2006
i aktualizacji planu pod nr 1997-129/2006
Niniejsza mapa może służyć
DO CELÓW PROJEKTOWYCH
Przekazanie do budowlanego przebiegu na in-
dus, budowlany przebieg i (wieloletni) porównawczy
przebieg budowlany (wieloletni) porównawczy
Łomża.

Orientacja

1:10 000

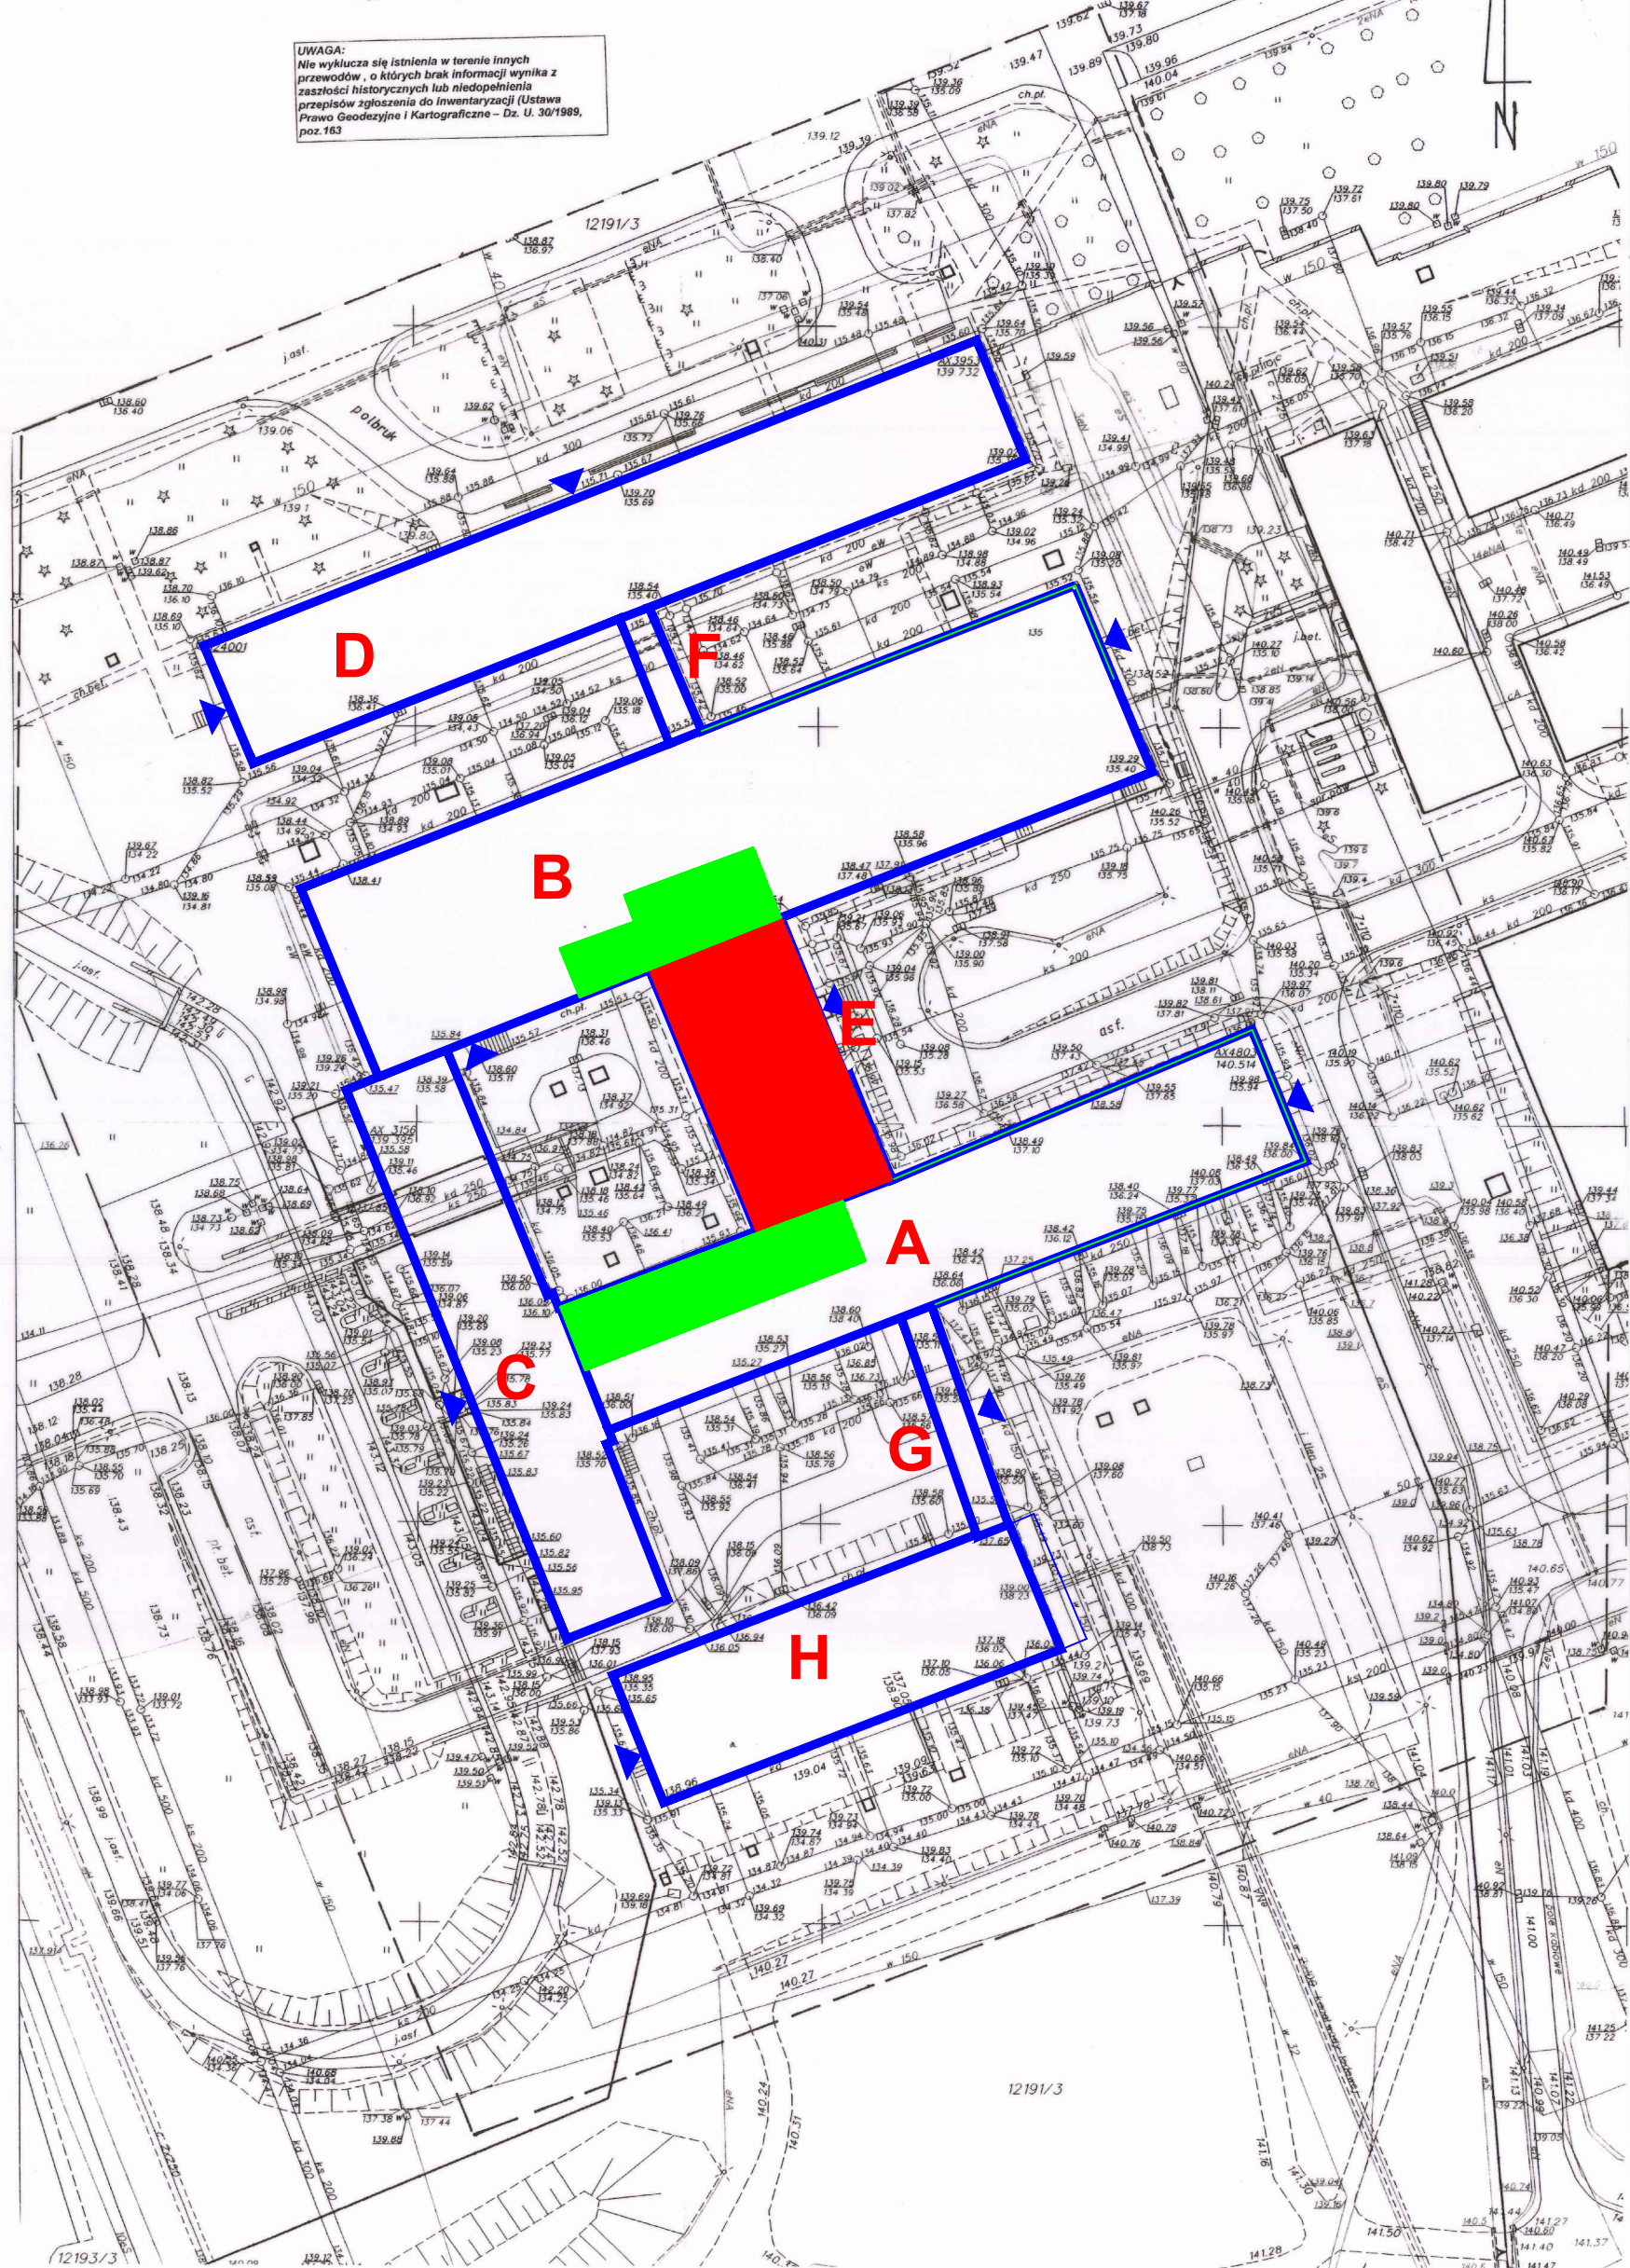

LEGENDA

BUDYNKI ISTNIEJĄCE

ISTNIEJĄCY ODDZIAŁ ANESTEZJOLOGII I INTENSywnej
TERAPII
Z PODODZIAŁEM INTENSywnej TERAPII DZIECIĘCJ

PLANOWANE DODATKOWE POMIESZCZENIA Z
PRZEZNACZENIEM NA ODDZIAŁ
ANESTEZJOLOGII I INTENSywnej TERAPII
Z PODODZIAŁEM INTENSywnej TERAPII
DZIECIĘCJ