Szkic orientacyjny

MAPA DO CELÓW PROJEKTOWYCH	
Oznaczenie kartograficzne zgodnie z pracą geodezyjną	Dz. 4441/2 O13, KERG 1997-313/2013
Miejscowość	m. Łomża , ul. Piłsudskiego
Jednostka ewidencyjna / Identyfikator	2.06201
Obręb	0014 / Łomża-miasto
Arkusz ewidencyjny / Identyfikator	2.06201 1.0001
	Łomża
Skala mapy	1:500
Układ współrzędnych	prostokątnych płaskich / 2000 r.
	wysokości	Kronsztadt 1986
Data opracowania mapy	02.01.2014 r.
Sekcje mapy zasadniczej	244, 253, 0711, 0714, 0712
Oznaczenie granic obszaru, który był przedmiotem aktualizacji	
Ze względu gruntowe mają się wpływ na zagospodarowanie gruntów w obszarze zawartych w granicach projektowanej inwestycji	Wykonanie niniejszej mapy nie było poprzedzone ustaleniami dotyczącymi ewentualnych skutkowości gruntowych obciążających grunty położone w granicach projektowanych inwestycji wykonalnych.
Kontur użytku gruntowego, który nie jest ujawniony w bazie danych ewidencji gruntów i budynków	
GEOPLAN s.c. Zakład Usług Geodezyjno-Kartograficznych 18-400 Łomża, ul. Piłsudskiego 22 tel. 86 216 03 05, 602 507 487 NIP 718-14-04-885	GEODETA UPRAWNIONY Uprawnienia Nr 1419 18-400 Łomża, ul. Piłsudskiego 22
Nazwa / imię i nazwisko wykonawcy oraz data i podpis osoby reprezentującej wykonawcę	Imię i nazwisko, nr uprawnień oraz data i podpis geodety uprawnionego, który opracował mapę

STANOWISKO POMIAROWE W ŁOMŻY
Punkt Osnowy Geodezyjnej
Geodezyjnej i Kartograficznej
Z mapy zasadniczej
Dokumentacja tego punktu znajduje się w zasobach Ośrodka Geodezji i Kartografii w Łomży
UWAGA MAPA NIE STANOWI DO CELÓW PROJEKTOWYCH
Wykonanie dalszej mapy zasadniczej na podstawie tej mapy jest możliwe po uzyskaniu pisemnej zgody Ośrodka Geodezji i Kartografii w Łomży
Łomża, dnia
Pracownik Ośrodka Geodezji i Kartografii w Łomży

Teren objęty inwestycją

Obszar objęty inwestycją przyłącza kablowego

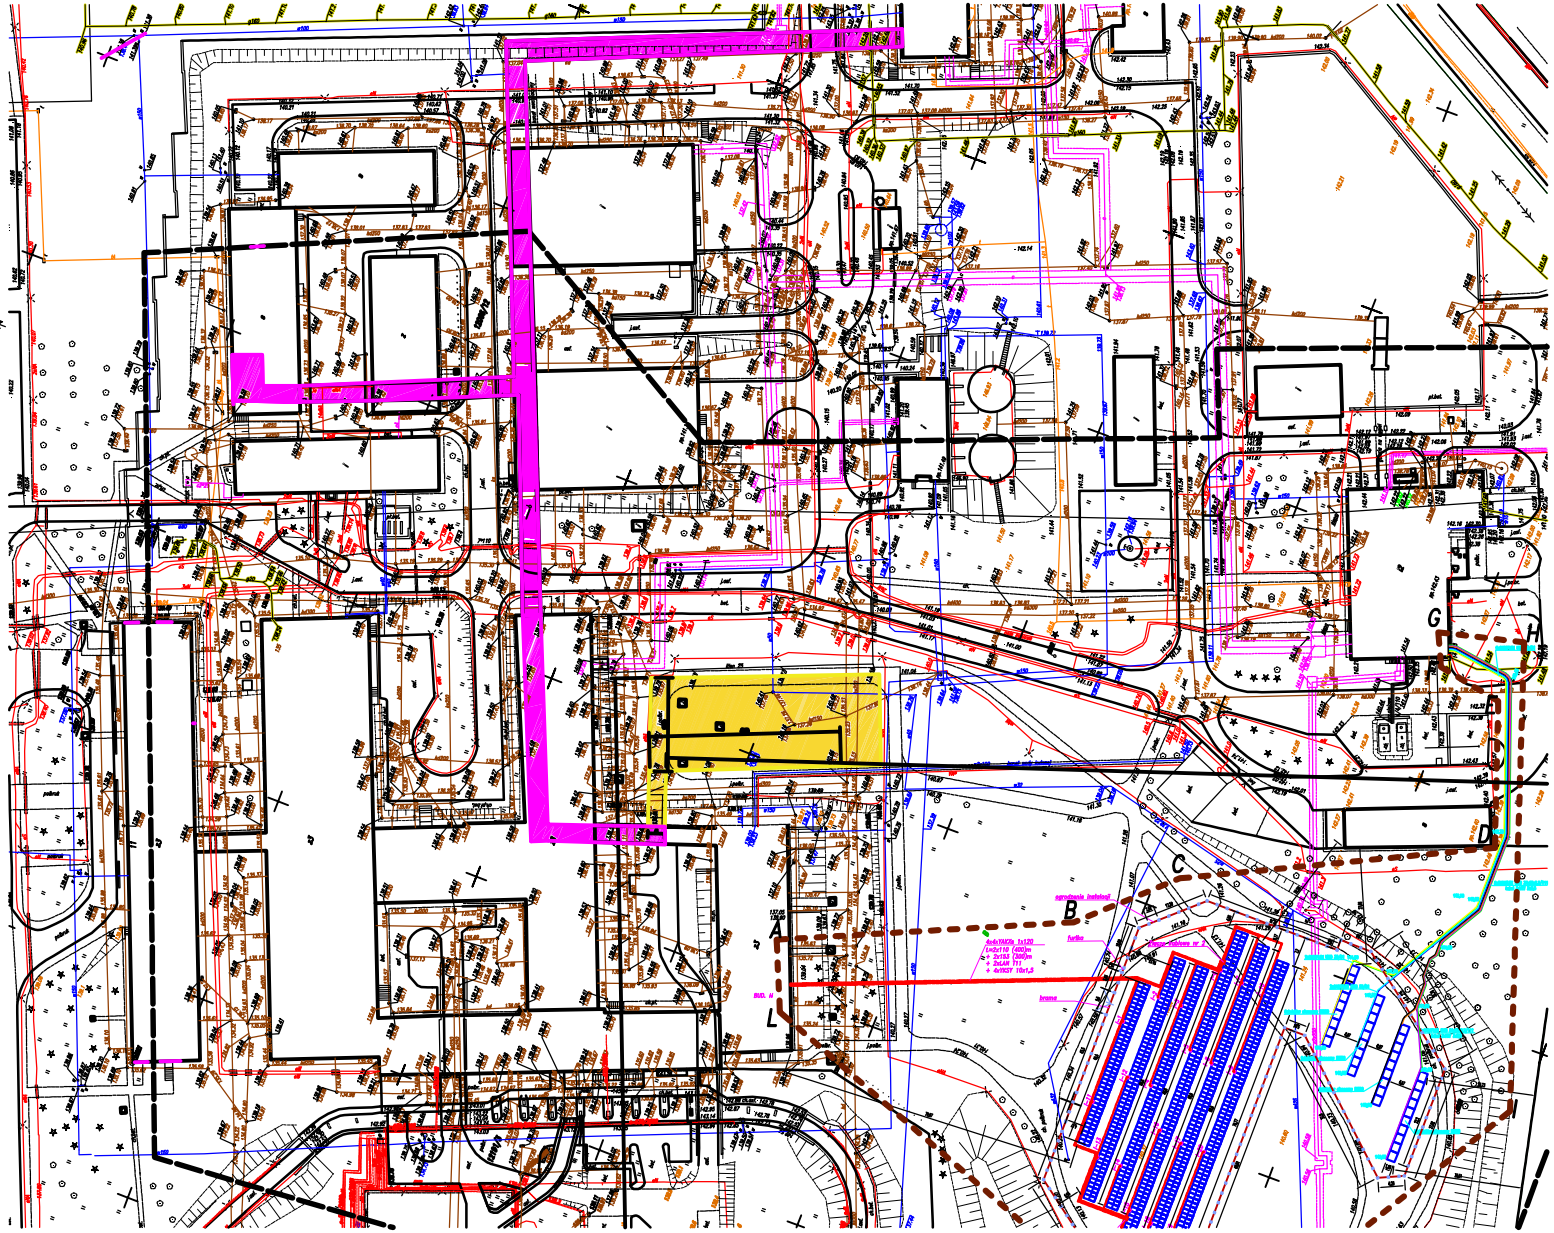

PROJEKT ZAGOSPODAROWANIA TERENU

DZIAŁKI NR GEOD. 12066/12 I 12191/3
POŁOŻONEJ PRZY AL. PIŁSUDSKIEGO W ŁOMŻY
STANOWIĄCEJ WŁASNOŚĆ:
Szpitala Wojewódzkiego
im. Kard. Stefana Wyszyńskiego w Łomży

SKALA 1:500

Legenda:

- ABC...L zakres inwestycji
- proj. przyłącze kablowe nN
- proj. zestawy paneli fotowoltaicznych
- proj. zestawy paneli solarnych
- proj. doziemna instalacja solarna
- proj. ogrodzenie

5W Sp. z o.o.
15-369 Białystok | ul. Skalowa 12/210 | tel. 500 436 880 | e-mail: biuro@5w.com.pl

ZAGOSPODAROWANIE TERENU

BUDOWA ELEKTRYCZNEJ INSTALACJI FOTOWOLTAICZNEJ I SOLARNEJ NA TERENIE SZPITALA WOJEWÓDZKIEGO W ŁOMŻY

mgr inż. arch. Krzysztof Siemieniuk
upr. budowlane do proj. b/o w zakr. arch. BA/0008/POM/2007

mgr inż. Robert Grędzki
upr. budowlane do proj. b/o w zakr. instalacji BE/0006/POOE/08

mgr inż. Andrzej Żmijko
upr. budowlane do proj. b/o w zakr. instalacji BE/0010/POOE/09

PROJEKT BUDOWLANY | INSTALACJE