


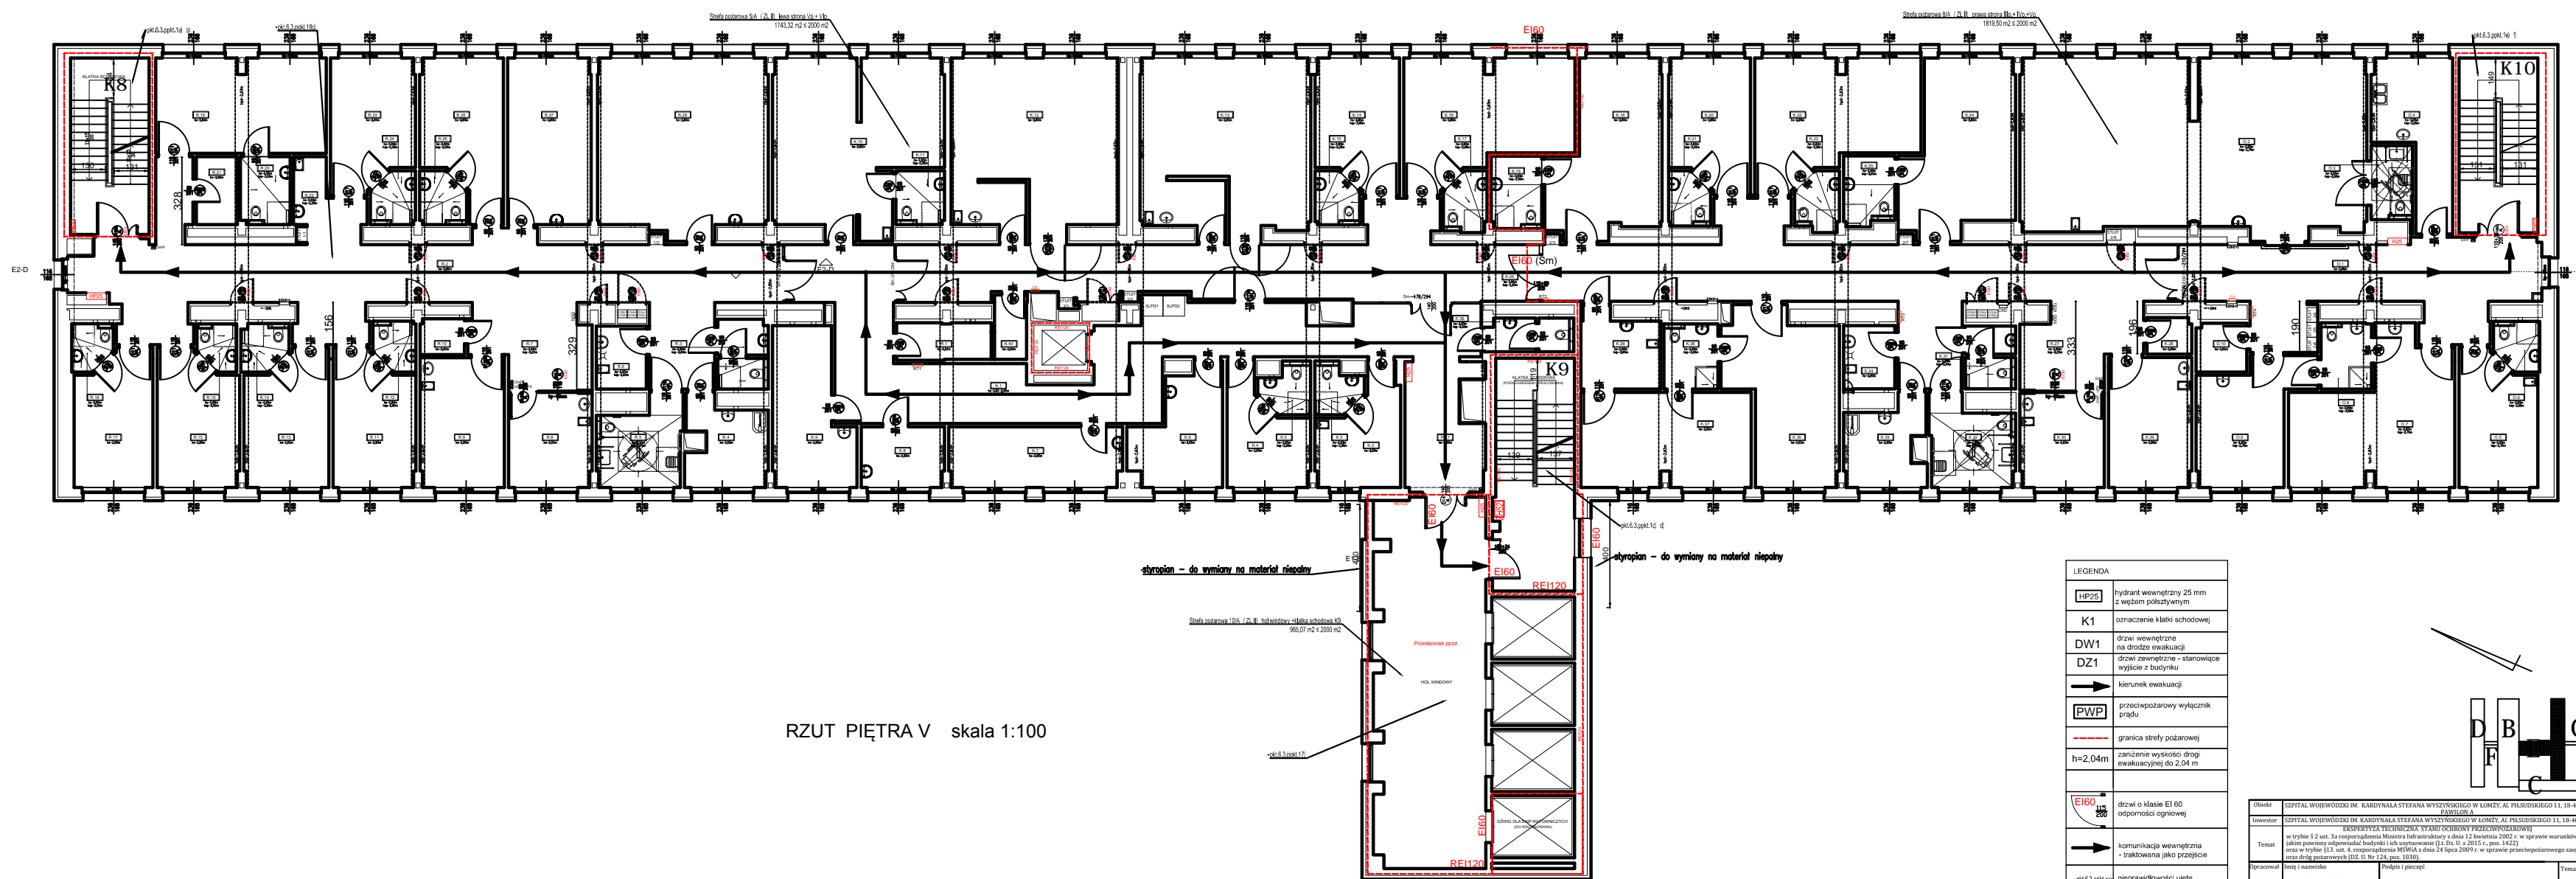









ZESTAWIENIE POMIESZCZEŃ KARDIOLOGII:		
Np.	Nazwa pomieszczenia	Powierzchnia (m ²)
K.1	Przedpokój	13,02
K.1	Korytarz szpitalny	65,81
K.2	Pokój chorych dyżurnych	11,15
K.3	Pomieszczenie higienizno-sanitarne	2,74
K.4	Pokój ordynatora	10,65
K.5	Pomieszczenie higienizno-sanitarne	2,89
K.6	Sekretariat	12,49
K.7	Pokój pielęgniarzy oddziałowej	14,60
K.8	Pracownia echo	7,03
K.9	Pracownia próby wysiłkowej	15,49
K.10	Pokój lekarzy	36,92
K.11	Pomieszczenie higienizno-sanitarne	3,50
K.12	Gabinet kardiografii	40,15
K.13	Gabinet elektrofizjologii	41,04
K.14	Pokój chorych 2-osobowy	14,68
K.15	Pomieszczenie higienizno-sanitarne	2,91
K.16	Pokój chorych 4-osobowy	26,09
K.17	Pomieszczenie higienizno-sanitarne	3,25
K.18	Pokój chorych 3-osobowy	23,92
K.19	Pomieszczenie higienizno-sanitarne	4,95
K.20	Pokój chorych 2-osobowy	14,34
K.21	Pomieszczenie higienizno-sanitarne	2,81
K.22	Pokój chorych 4-osobowy	25,43
K.23	Pomieszczenie higienizno-sanitarne	3,23
K.24	Pokój chorych 3-osobowy	24,68
K.25	Pomieszczenie higienizno-sanitarne	4,66
K.26	Korytarz kardiologii	117,91
K.27	Dziurka pielęgniok	12,46
K.28	Magazyn bielizny czystej	2,27
K.29	Gabinet dyskusyjno - zabiegowy	15,14
K.30	Pokój przygotowawczy	11,07
K.31	Łazienka personelu	3,96
K.32	Łazienka dla NPS	9,74
K.33	Brudownia	8,86
K.34	Pomieszczenie porządkowe	4,55
K.35	Pokój chorych 3-osobowy	23,67
K.36	Pomieszczenie higienizno-sanitarne	4,77
K.37	Pokój chorych 3-osobowy	22,50
K.38	Aneks kuchenny	7,62
K.39	Pomieszczenie higienizno-sanitarne	3,38
K.40	Magazyn	2,90
Kardiologia razem (powierzchnia netto):		679,20

ZESTAWIENIE POMIESZCZEŃ REHABILITACJI:		
Nr	Nazwa pomieszczenia	Powierzchnia (m²)
R.1	Pokoje rehabilitacji	4,90
R.2	Korytarz oddziału	84,05
R.3	Łazienki personelu	4,45
R.4	Brudownik	9,03
R.5	Łazienka dla NPS	9,38
R.6	Pomieszczenie porządkowe	4,41
R.7	Dziurka pielęgniarska	12,71
R.8	Pokój przygotowawczy	10,96
R.9	Gabinet diagnostyczno-zabiegowy	15,24
R.10	Mogątki bielińscy czyste	2,21
R.11	Pokój chorych 2-osobowy	14,74
R.12	Pomieszczenie higieniczno-sanitarne	2,61
R.13	Pokój chorych 2-osobowy	15,07
R.14	Pomieszczenie higieniczno-sanitarne	2,77
R.15	Pokój chorych 2-osobowy	14,70
R.16	Pomieszczenie higieniczno-sanitarne	2,23
R.17	Pokój chorych 2-osobowy	14,16
R.18	Pomieszczenie higieniczno-sanitarne	2,37
R.19	Pokój chorych 3-osobowy	22,60
R.20	Pomieszczenie higieniczno-sanitarne	4,56
R.21	Mogątki na sprzął rehabilitacyjny	3,93
R.22	Aneks kuchenny	1,92
R.23	Pokój chorych 2-osobowy	14,78
R.24	Pomieszczenie higieniczno-sanitarne	2,93
R.25	Pokój terapeuów	15,88
R.26	Pomieszczenie higieniczno-sanitarne	3,05
R.27	Pokój terapii zbiorowej	19,43
R.28	Sala fizjoterapii	41,10
Rehabilitacja razem (powierzchnia netto):		356,18

ZESTAWIENIE POMIESZCZEŃ OIOK:		
Nr	Nazwa pomieszczenia	Powierzchnia (m ²)
0.1	Korytarz OIOK	38,23
0.2	Sala OIOK	83,09
0.3	Pomieszczenie higieniczne-sanitarne dla NPS	4,13
0.4	Pokój sniadani	14,27
0.5	Pokój ikkary OIOK	13,96
0.6	Pomieszczenie higieniczne-sanitarne	2,81
0.7	Pokój chorych 4-osobowy	28,41
0.8	Pomieszczenie higieniczne-sanitarne	4,51
0.9	Pokój chorych 2-osobowy	16,33
0.10	Mogazyn	3,44
OIOK razem (powierzchnia netto):		209,17

ZBIORCZE ZESTAWIENIE POWIERZCHNI:	
Nazwa oddziału	Powierzchnia (m ²)
Oddział kardiologii	679,20
Pododdział Intensywnej Opieki Kardiologicznej	209,17
Oddział Rehabilitacji Kardiologicznej	356,18
RAZEM:	1244,55



LEGENDA	
	oznaczenie schodów zewnętrznych
	alternatywny kierunek ewakuacji

[illegible]