ZESTAWIENIE POMIESZCZEŃ KARDIOLOGII:		
Nr	Nazwa pomieszczenia	Powierzchnia (m²)
PP.1	Przedsionek	13,02
K.1	Korytarz szpitalny	65,81
K.2	Pokój lekarzy dyżurujących	11,15
K.3	Pomieszczenie higieniczno–sanitarne	2,74
K.4	Pokój ordynatora	10,65
K.5	Pomieszczenie higieniczno–sanitarne	2,89
K.6	Sekretariat	12,49
K.7	Pokój pielęgniarki oddziałowej	14,60
K.8	Pracowania echa	7,03
K.9	Pracowania próby wysiłkowej	15,49
K.10	Pokój lekarzy	36,92
K.11	Pomieszczenie higieniczno–sanitarne	3,50
K.12	Gabinet kardioangiografii	40,15
K.13	Gabinet elektrofizjologii	41,04
K.14	Pokój chorych 2–osobowy	14,68
K.15	Pomieszczenie higieniczno–sanitarne	2,91
K.16	Pokój chorych 4–osobowy	26,09
K.17	Pomieszczenie higieniczno–sanitarne	3,25
K.18	Pokój chorych 3–osobowy	23,92
K.19	Pomieszczenie higieniczno–sanitarne	4,95
K.20	Pokój chorych 2–osobowy	14,34
K.21	Pomieszczenie higieniczno–sanitarne	2,81
K.22	Pokój chorych 4–osobowy	25,43
K.23	Pomieszczenie higieniczno–sanitarne	3,23
K.24	Pokój chorych 3–osobowy	24,68
K.25	Pomieszczenie higieniczno–sanitarne	4,66
K.26	Korytarz kardiologii	117,91
K.27	Dyżurka pielęgniarek	12,46
K.28	Magazyn bielizny czystej	2,27
K.29	Gabinet diagnostyczno–zabiegowy	15,14
K.30	Pokój przygotowawczy	11,07
K.31	Łazienka personelu	3,96
K.32	Łazienka dla NPS	9,74
K.33	Brudownik	8,86
K.34	Pomieszczenie porządkowe	4,55
K.35	Pokój chorych 3–osobowy	23,67
K.36	Pomieszczenie higieniczno–sanitarne	4,77
K.37	Pokój chorych 3–osobowy	22,50
K.38	Aneks kuchenny	7,62
K.39	Pomieszczenie higieniczno–sanitarne	3,38
K.40	Magazyn	2,90
Kardiologia razem (powierzchnia netto):		679,20

ZESTAWIENIE POMIESZCZEŃ REHABILITACJI:		
Nr	Nazwa pomieszczenia	Powierzchnia (m²)
R.1	Magazyn rehabilitacji	4,90
R.2	Korytarz oddziału	84,05
R.3	Łazienka personelu	4,45
R.4	Brudownik	9,03
R.5	Łazienka dla NPS	9,38
R.6	Pomieszczenie porządkowe	4,41
R.7	Dyżurka pielęgniarska	12,71
R.8	Pokój przygotowawczy	10,96
R.9	Gabinet diagnostyczno–zabiegowy	15,24
R.10	Magazyn bielizny czystej	2,21
R.11	Pokój chorych 2–osobowy	14,74
R.12	Pomieszczenie higieniczno–sanitarne	2,61
R.13	Pokój chorych 2–osobowy	15,07
R.14	Pomieszczenie higieniczno–sanitarne	2,77
R.15	Pokój chorych 2–osobowy	14,70
R.16	Pomieszczenie higieniczno–sanitarne	2,23
R.17	Pokój chorych 2–osobowy	14,16
R.18	Pomieszczenie higieniczno–sanitarne	2,37
R.19	Pokój chorych 3–osobowy	22,60
R.20	Pomieszczenie higieniczno–sanitarne	4,56
R.21	Magazyn na sprzęt rehabilitacyjny	3,93
R.22	Aneks kuchenny	1,92
R.23	Pokój chorych 2–osobowy	14,78
R.24	Pomieszczenie higieniczno–sanitarne	2,93
R.25	Pokój terapeutów	15,88
R.26	Pomieszczenie higieniczno–sanitarne	3,05
R.27	Pokój terapii zbiorowej	19,43
R.28	Sala fizjoterapii	41,10
Rehabilitacja razem (powierzchnia netto):		356,18

ZESTAWIENIE POMIESZCZEŃ OIOK:		
Nr	Nazwa pomieszczenia	Powierzchnia (m²)
O.1	Korytarz OIOK	38,23
O.2	Sala OIOK	83,09
O.3	Pomieszczenie higieniczno–sanitarne dla NPS	4,13
O.4	Pokój śniadań	14,27
O.5	Pokój lekarzy OIOK	13,96
O.6	Pomieszczenie higieniczno–sanitarne	2,81
O.7	Pokój chorych 4–osobowy	28,41
O.8	Pomieszczenie higieniczno–sanitarne	4,51
O.9	Pokój chorych 2–osobowy	16,33
O.10	Magazyn	3,44
OIOK razem (powierzchnia netto):		209,17

ZBIORCZE ZESTAWIENIE POWIERZCHNI:	
Nazwa oodziału	Powierzchnia (m²)
Oddział kardiologii	679,20
Pododdział Intensywnej Opieki Kardiologicznej	209,17
Oddział Rehabilitacji Kardiologicznej	356,18
RAZEM:	1244,55

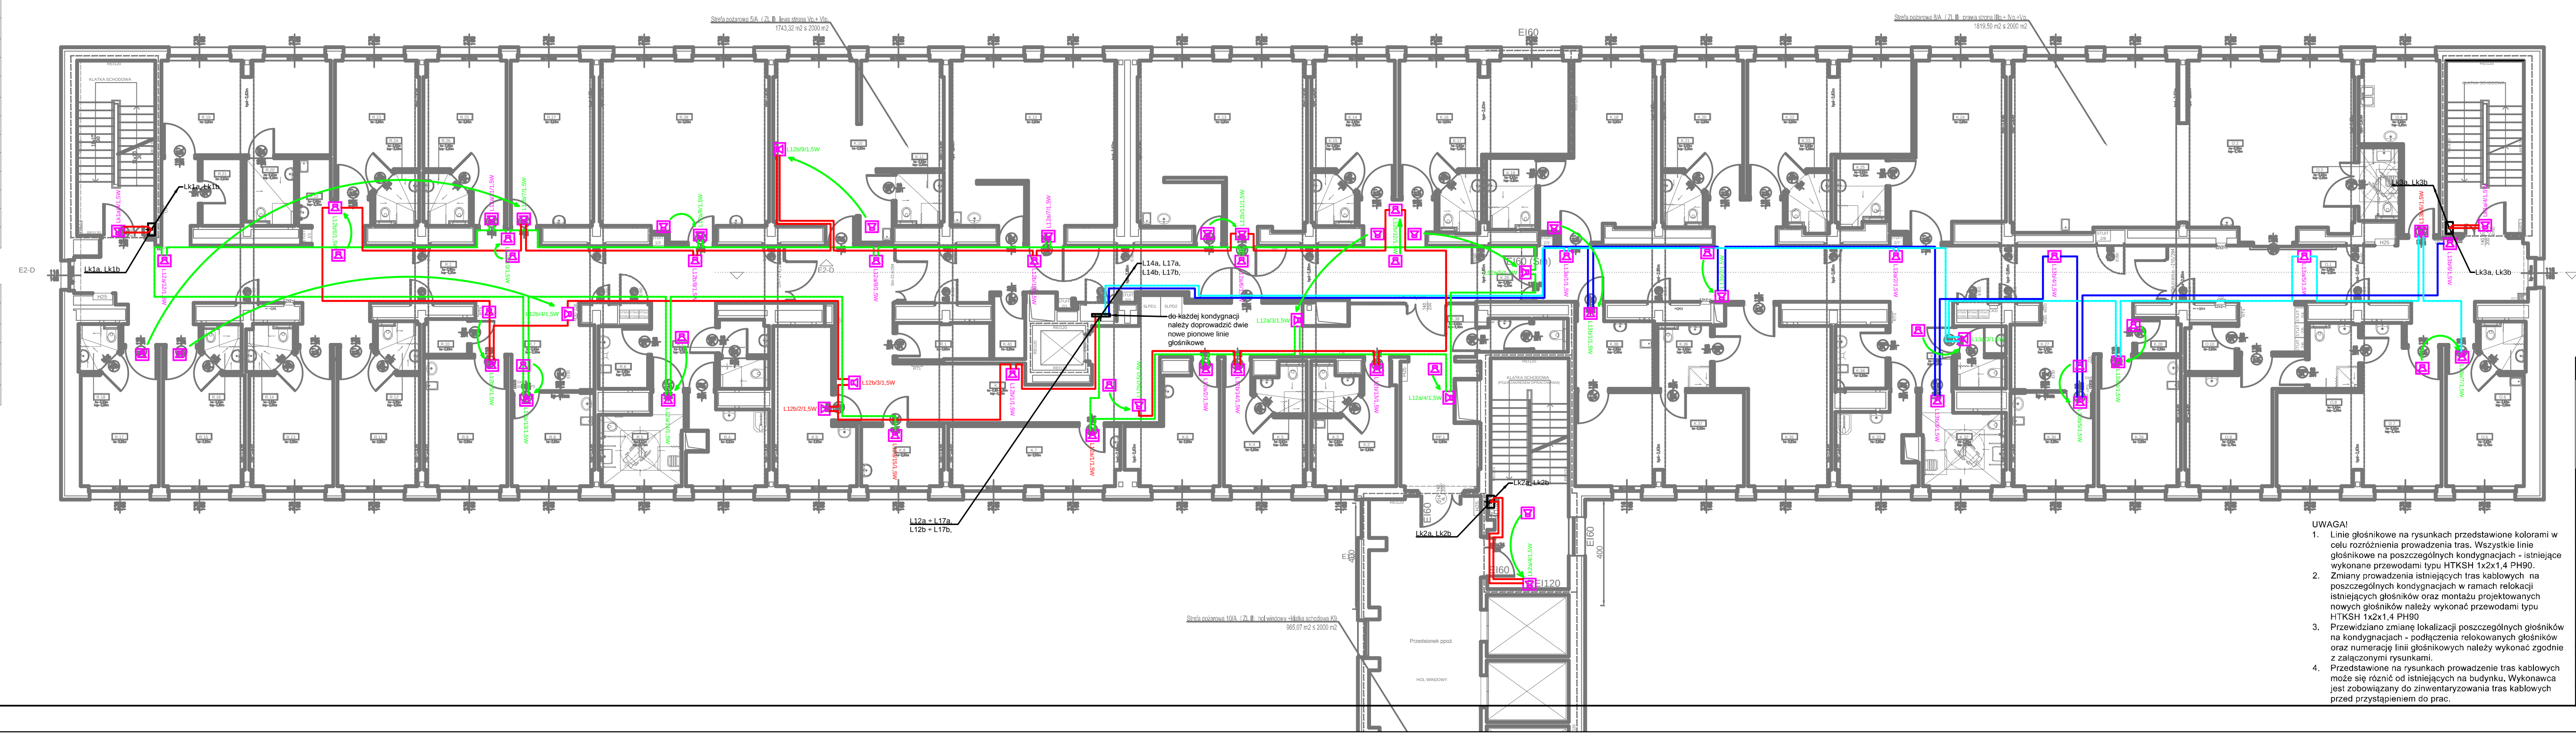

Legenda

L2a/5/1,5W
- Moc głośnika
- Numer kolejny głośnika
- Numer linii głośnikowej
- Głośnik naścienny typ: MCR-SWSM6

Lk3a/1/1,5W	głośnik w istniejącej lokalizacji
	głośnik istniejący przeniesiony w nową lokalizację
Lk3a/1/1,5W	głośnik nowy projektowany
	głośnik do likwidacji
	obszar wyposażony w DSO - bez zmian

D B A G F E H C

UWAGA!

1. Linie głośnikowe na rysunkach przedstawione kolorami w celu rozróżnienia prowadzenia tras. Wszystkie linie głośnikowe na poszczególnych kondygnacjach - istniejące wykonane przewodami typu HTKSH 1x2x1,4 PH90.
2. Zmiany prowadzenia istniejących tras kablowych na poszczególnych kondygnacjach w ramach relokacji istniejących głośników oraz montażu projektowanych nowych głośników należy wykonać przewodami typu HTKSH 1x2x1,4 PH90
3. Przewidziano zmianę lokalizacji poszczególnych głośników na kondygnacjach - podłączenia relokowanych głośników oraz numerację linii głośnikowych należy wykonać zgodnie z załączonymi rysunkami.
4. Przedstawione na rysunkach prowadzenie tras kablowych może się różnić od istniejących na budynku. Wykonawca jest zobowiązany do zinwentaryzowania tras kablowych przed przystąpieniem do prac.

JEDNOSTKA PROJEKTOWA

Firecontrol Systemy Przeciwpożarowe Michał Kaliński
Wolica 43, 62-872 Godziesze Małe

TEMAT	PROJEKT BUDOWLANO-WYKONAWCZY DŹWIĘKOWEGO SYSTEMU OSTRZEGAWCZEGO				
INWESTOR	Szpital Wojewódzki im. Kardynała Stefana Wyszyńskiego Al. Piłsudskiego 11 18-404 Łomża				
OBIEKT	Szpital Wojewódzki im. Kardynała Stefana Wyszyńskiego Al. Piłsudskiego 11 18-404 Łomża				
FAZA PROJEKTU	PROJEKT BUDOWLANO-WYKONAWCZY	DATA	12.2017 r.	NR RYSUNKU	DSO07
TREŚĆ RYSUNKU	PAWILON A RZUT V PIĘTRA	SKALA	1:100		
			NR UPR.	PODPIS	
BRANŻA	ELEKTRYCZNA				
PROJEKTOWAŁ:	mgr inż. Jakub Jeńć specj. elektryczna		WKP/0385/POOE/13		
SPRAWDZIŁ:	mgr inż. Ireneusz Jeńć specj. elektryczna		GPBI 7342-97/7		